



UWAGA !
PROJEKT WYKONAWCZY Z
LIPCA 2009 TRACI WAŻNOŚĆ

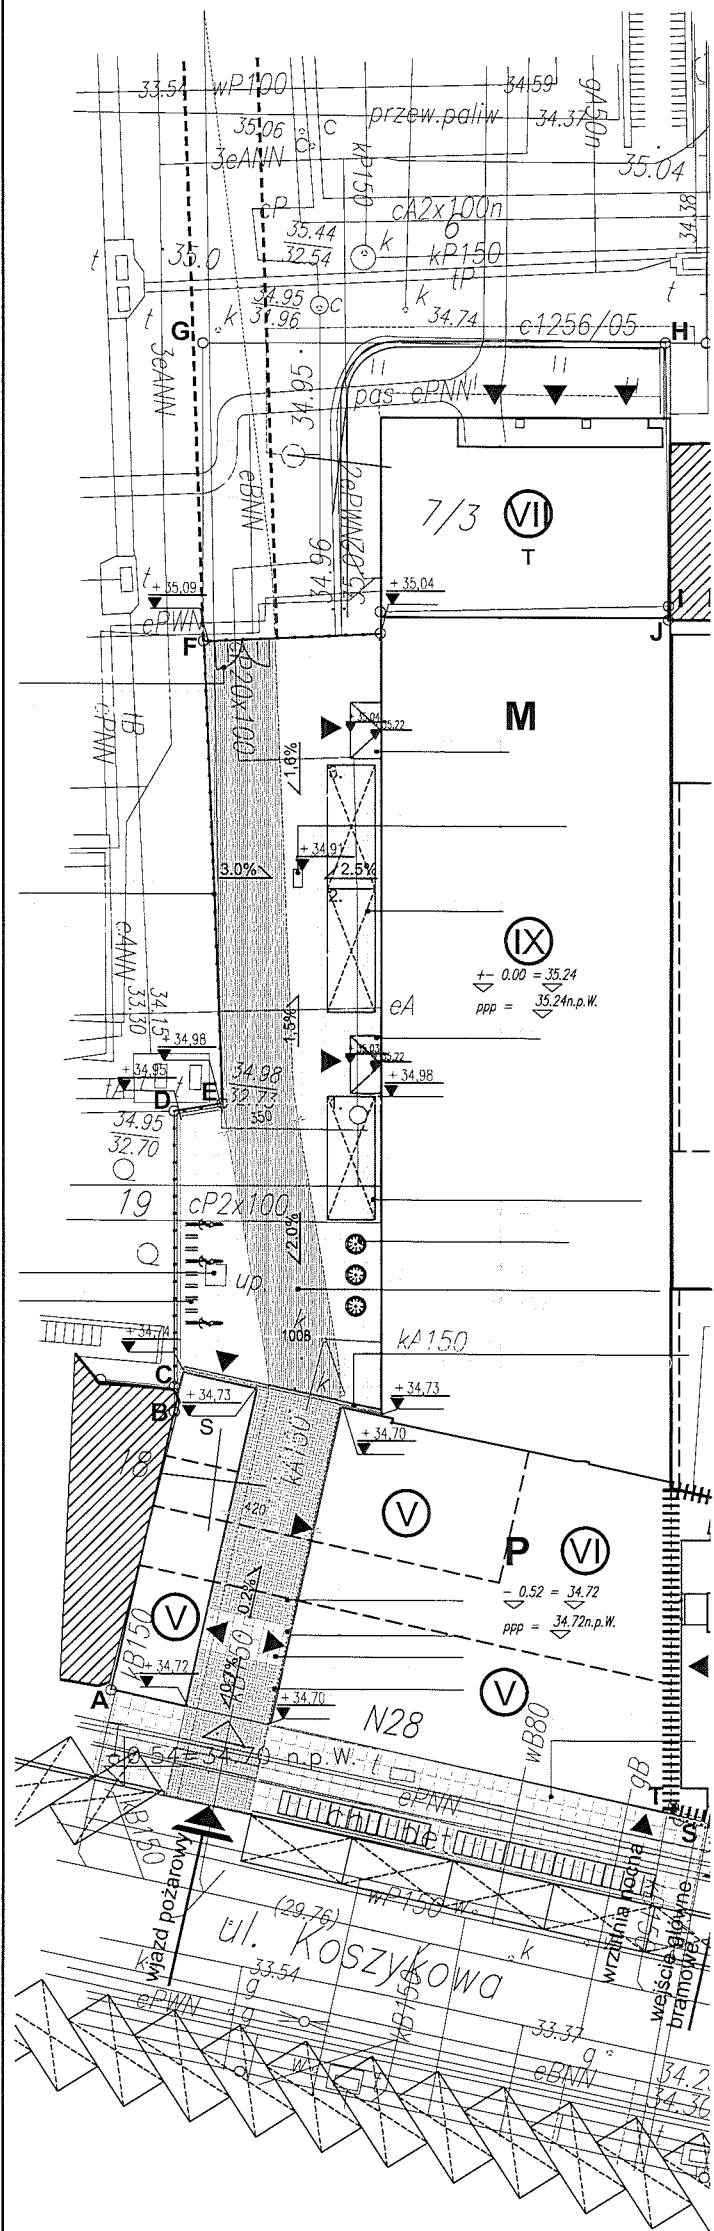

- LEGENDA:
- A-T GRANICA DZIAŁKI
 - OBRYS BUDYNKU
 - PARKOWANIE PRZYULICZNE
 - PARKINGI ROWEROWE PRZY ULICY
 - IŁOŚĆ KONDYGNACJI
 - WEJŚCIA DO BUDYNKU
 - BRAMA WJAZDOWA NA TEREN
 - C PROJEKTOWANA CZYTELNA
 - B PROJEKTOWANY BIUROWIEC
 - M ISTNIEJĄCY BUDYNEK MAGAZYNU
 - P ISTNIEJĄCY BUDYNEK PŁOMBY
 - K ISTNIEJĄCY ZABYTKOWY BUDYNEK KIERBIEŻA
 - S ŚMIETNIK
 - T STACJA TRAFÓ
 - DRZEWIA ISTNIEJĄCE
 - DRZEWIA DO WYCIECIA
 - MIEJSCA PARKINGOWE
 - DRUGA POŻAROWA
 - BUDYNKI SĄSIEDNIE ISTNIEJĄCE
 - BUDYNKI ISTNIEJĄCE DO MODERNIZACJI I ROZBUDOWY
 - OGRODZENIE WRAZ Z BRAMĄ WJAZDOWĄ WYŁĄCZONE Z OPRACOWANIA (WYKONANE PRZEZ INWESTORA)
 - ZABYTKOWY BUDYNEK KIERBIEŻA (K)

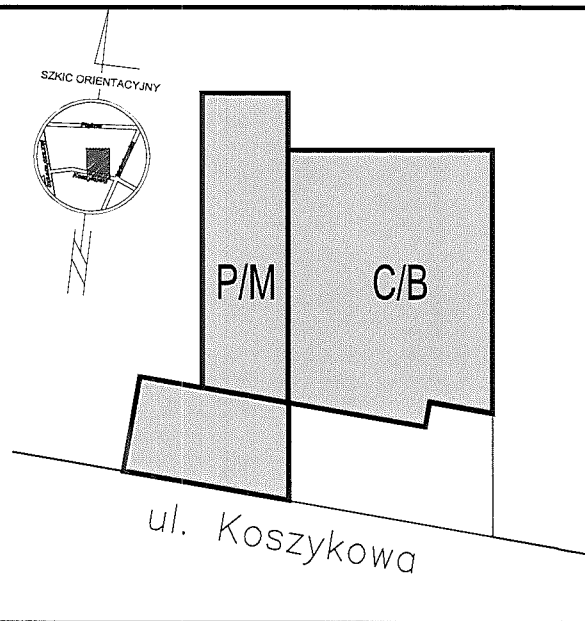

REWIZJA:	
UWAGI:	

TEMAT:
ROZBUDOWA I MODERNIZACJA
BIBLIOTEKI PUBLICZNEJ M.ST.WARSZAWY ORAZ
BIBLIOTEKI GŁÓWNEJ WOJEWÓDZTWA MAZOWIECKIEGO

INWESTOR:
BIBLIOTEKA PUBLICZNA M.ST.WARSZAWY
BIBLIOTEKA GŁÓWNA WOJEWÓDZTWA MAZOWIECKIEGO

FAZA:	PROJEKT WYKONAWCZY ZAMIENNY AKTUALIZACJA	WZA
BRANŻA:	ARCHITEKTURA	A

PROJEKTANT GENERALNY :
BULANDA , MUCHA - ARCHITEKCI Sp. z o.o.
ul.Lipińska 4
01-833 Warszawa
tel.22 561 01 50 fax 22 561 01 51
e mail: bimarch@timarch.pl

PROJEKTY BRANŻOWE:
ARUP
Ove Arup & Partners International Limited Sp.z.o.o.
Oddział w Polsce
Saski Crescent, ul.Królewska 16
00-103 Warszawa Poland
Tel +48 022 455 45 54 Fax +48 022 455 45 55
www.arup.com

ZESPÓŁ AUTORSKI:	NR UPRAWNIEN	PODPIS
ANDRZEJ BULANDA	St-656/86	
WŁODZIMIERZ MUCHA	Cie 15/91	
MICHAŁ BRZYCHCY		
AGNIESZKA SZURAN		

SPRAWDZAJĄCY:	NR UPRAWNIEN	PODPIS
JACEK CHYROSZ	460/67	

TREŚĆ RYSUNKU PROJEKT ZAGOSPODAROWANIA TERENU	OP. RYSUNKU MB
	SKALA 1:250

WARSZAWA SIERPIEŃ 2012	
------------------------	--

NR RYSUNKU BP - 1 - CB - WZA - A - 101.2	
---------------------------------------------	--

UWAGA! PRAWA AUTORSKIE ZASTRZEŻONE