


BETON B37  
STAL RB500W  
OTULINA 25mm

Nr płyty	RZĘDNA A [m,cm]	RZĘDNA (B) [m,cm]
1	+5,96	+5,76
2	+8,53	+8,13
3	+11,10	+10,90
4	+13,67	+13,47
5		
6	+18,76	+18,56
7		
8		

## ZBROJENIE DOLNE PŁYTY WYK.X5

1:50

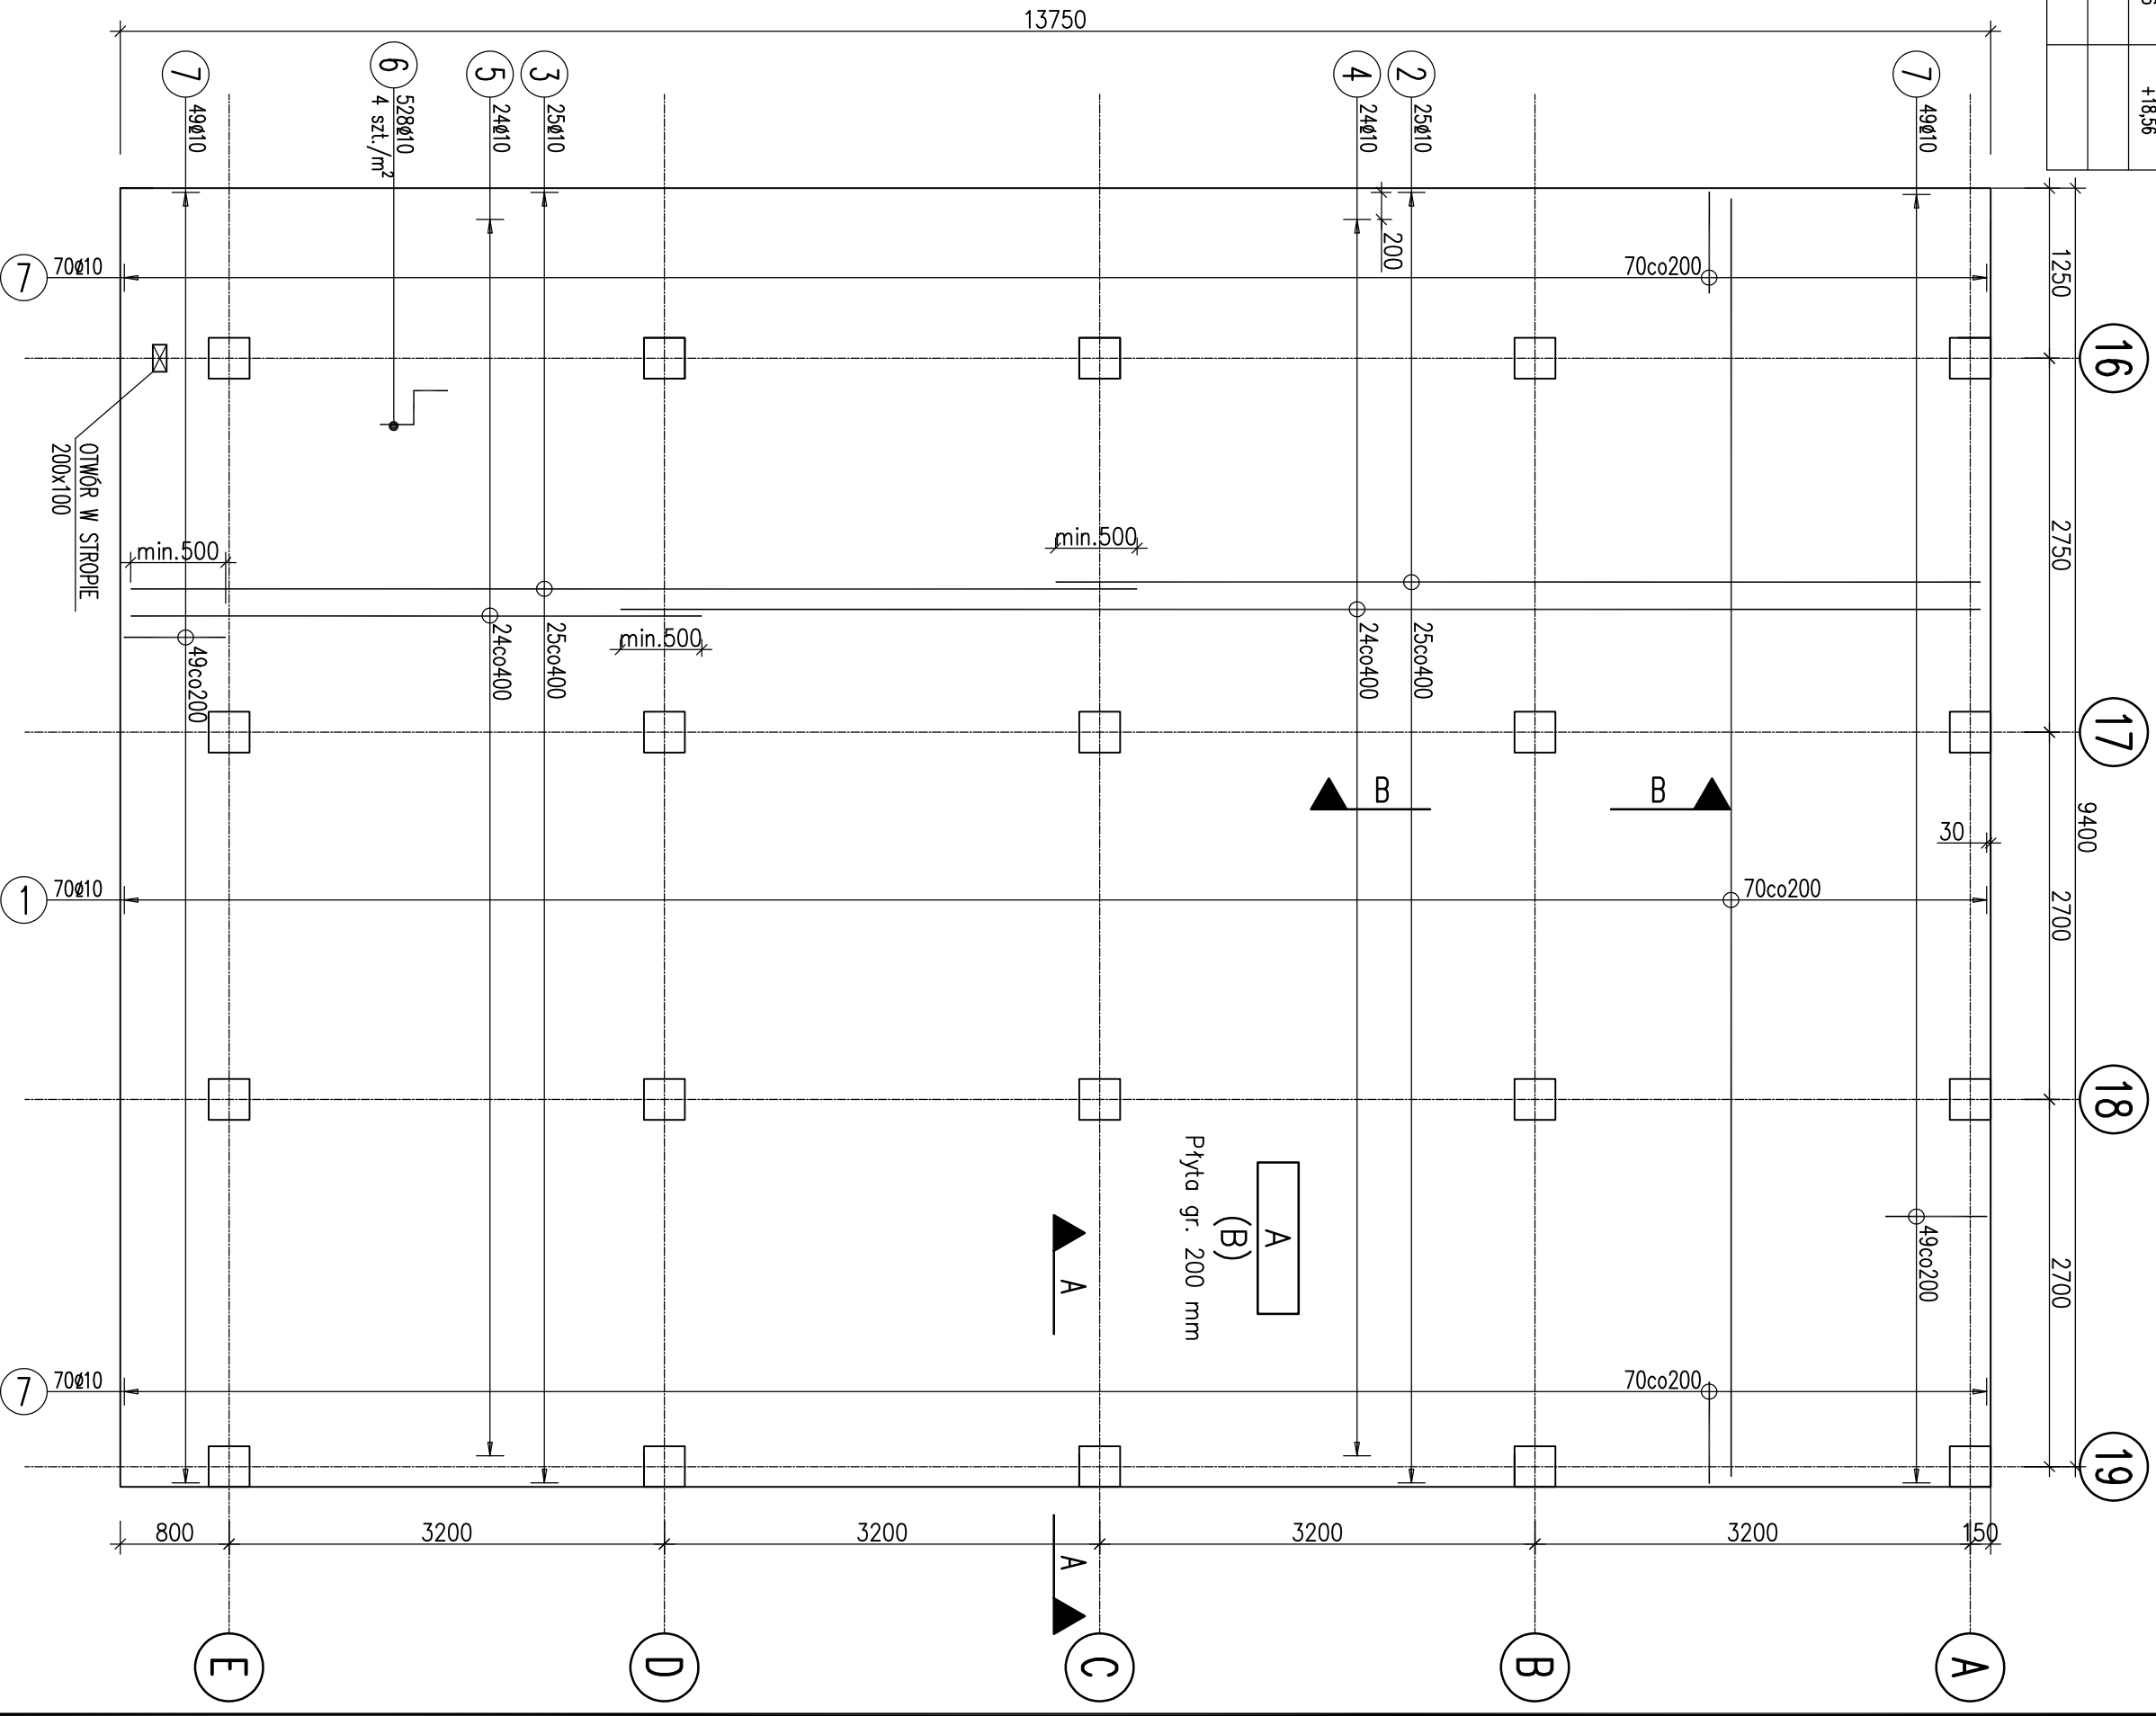

TEMAT: **ROZBUDOWA I MODERNIZACJA BIBLIOTEKI PUBLICZNEJ M.ST. WARSZAWY ORAZ BIBLIOTEKI GŁÓWNEJ WOJEWÓDZTWA MAZOWIECKIEGO**

PROJEKTANT GENERALNY: **BULANDA, MUCHA - ARCHITEKCI Sp. z o.o.**  
01-839 Warszawa ul. Barlicka 14  
biuro techniczne ul. Mickiewicza 32A/2  
tel: 869-01-54 fax 839-59-64  
E-MAIL: pracownia@bimarch.pl

PROJEKT BRAZOWIE: **ARUP**  
Ove Arup & Partners International Limited Sp.z.o.o.  
Oddział w Polsce  
Saski Crescent, ul. Królewska 16  
00-103 Warszawa Poland  
Tel +48 022 455 45 54 Fax +48 022 455 45 55  
www.arup.com

FAZA: **PROJEKT WYKONAWCZY**

BRANŻA: **KONSTRUKCJA**

OPRACOWAŁ: **EMILIAN SZAROW**

SPRAWDZIŁ: **WIESŁAWA GAŁĄZKA**

SI 24/065

TREŚĆ RYSUNKU: **ZBROJENIE DOLNE PŁYTY POZIOMY: +5,95; +8,53; +11,10; +13,67; +18,76**

NR RYSUNKU: **BP-0-M-WZ-K-501.2.1**

SKALA: 1:50