


BETON B37
STAL RB500W
OTULINA 25mm

ZBROJENIE GÓRNE PŁYTY WYK.X5

1:50

Nr płyty	RZĘDNA A [m,cm]	RZĘDNA (B) [m,cm]
1	+5,96	+5,76
2	+8,53	+8,13
3	+11,10	+10,90
4	+13,67	+13,47
5		
6	+18,76	+18,56
7		
8		

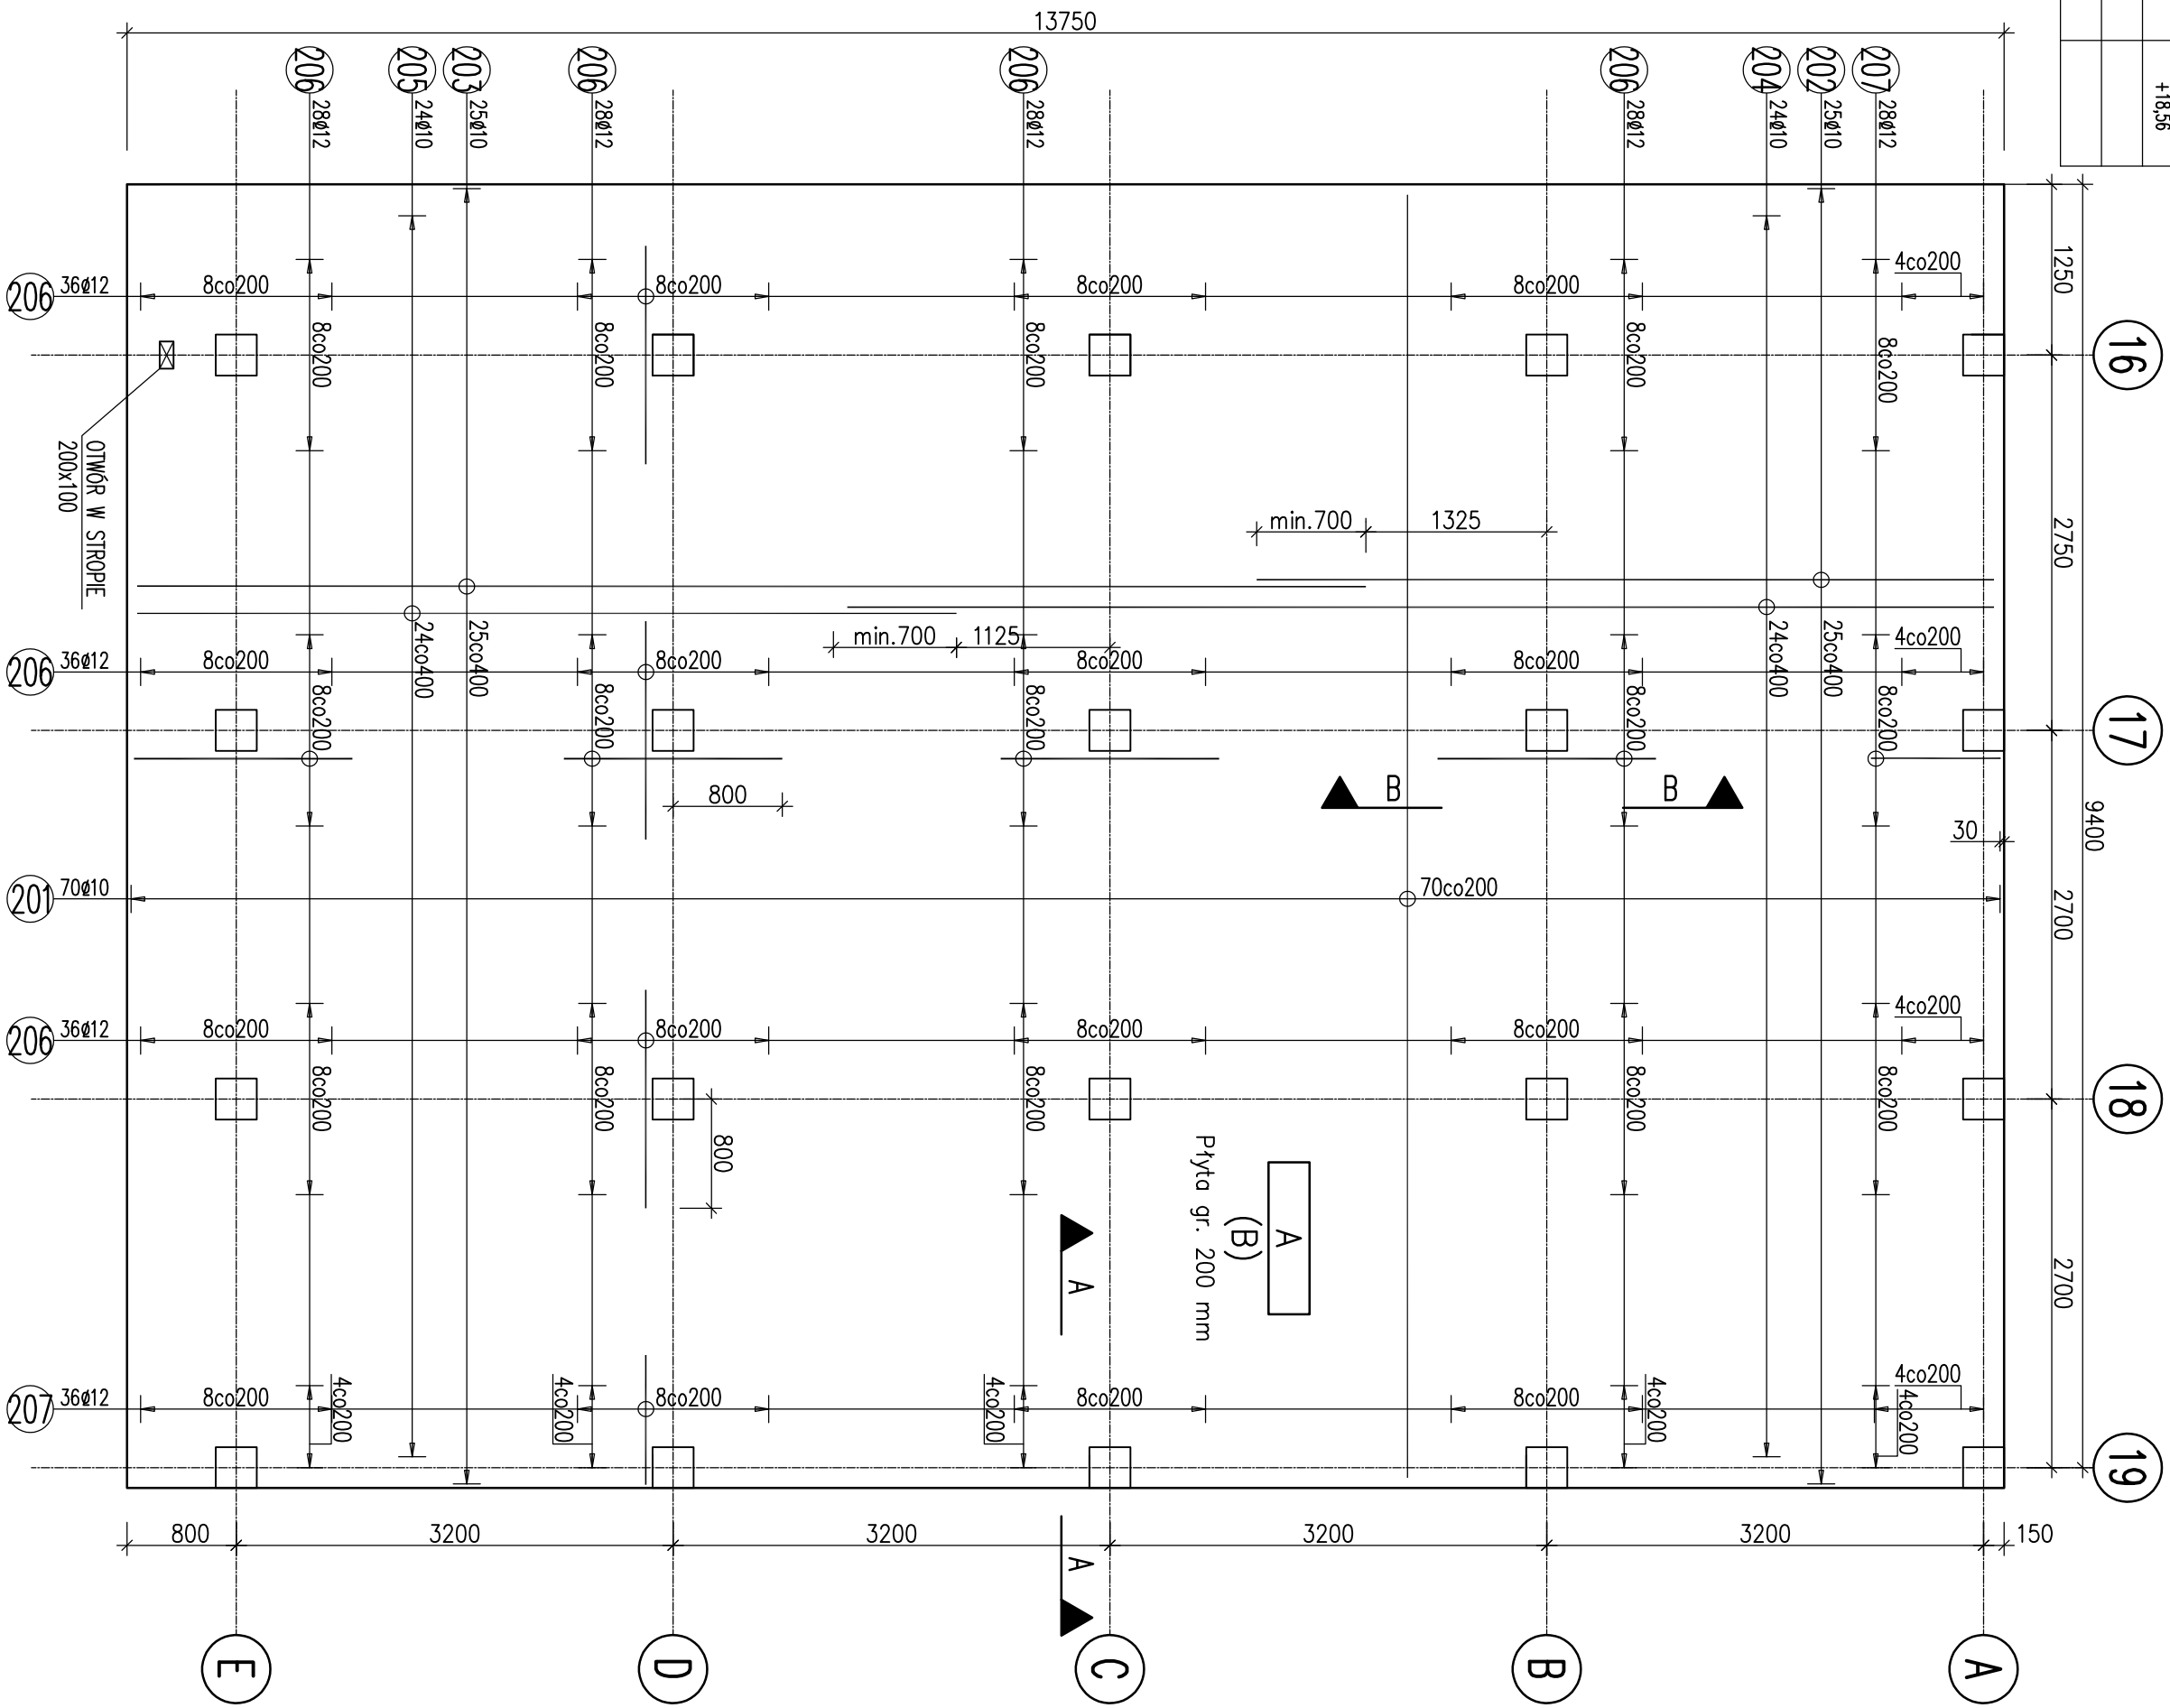

TEMAT: **ROZBUDOWA I MODERNIZACJA BIBLIOTEKI PUBLICZNEJ M.ST. WARSZAWY ORAZ BIBLIOTEKI GŁÓWNEJ WOJEWÓDZTWA MAZOWIECKIEGO**
 PROJEKTANT GENERALNY: **BULANDA, MUCHA - ARCHITEKCI Sp. z o.o.**
 01-839 Warszawa ul. Barlicka 14
 biuro techniczne ul. Mickiewicza 32A/2
 tel: 869-01-54 fax 839-59-64
 E-MAIL: pracownia@bimarch.pl
 PROJEKT BRAZOWIE: **ARUP**
 Ove Arup & Partners International Limited Sp.z.o.o.
 Oddział w Polsce
 Saska Crescent, ul. Królewska 16
 00-103 Warszawa Poland
 Tel +48 022 455 45 54 Fax +48 022 455 45 55
 www.arup.com
 FAZA: **PROJEKT WYKONAWCZY**
 BRAZDA: **KONSTRUKCJA**
 ZESPÓŁ PROJEKTOWY: **MACIEJ LEWONOWSKI WA - 6299**
 OPRACOWAŁ: **EMILIAN SZAROW**
 SPRAWDZIŁ: **WIESŁAWA GAŁĄZKA**
 SI 240/86
 NR RYSUNKU: **BP-0-M-WZ-K-501.3.1**
 SKALA: **1:50**
 TREŚĆ RYSUNKU:
**ZBROJENIE GÓRNE PŁYTY
 POZIOMY: +5,95; +8,53; +11,10; +13,67;
 +18,76**