



PRZEKRÓJ A-A

1:25

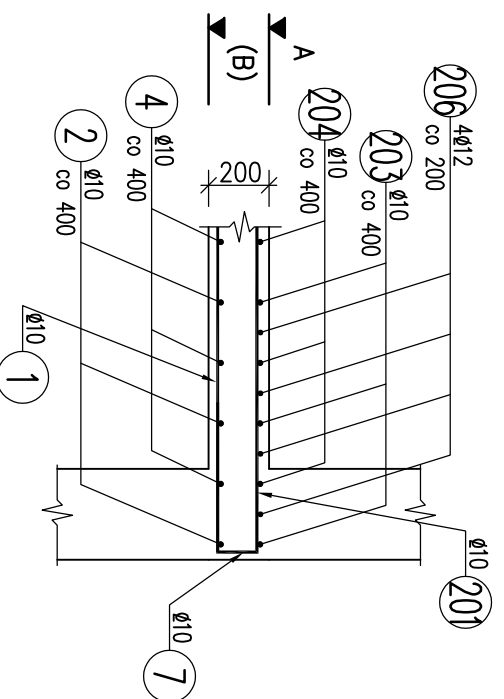

PRZEKRÓJ B-B

1:25

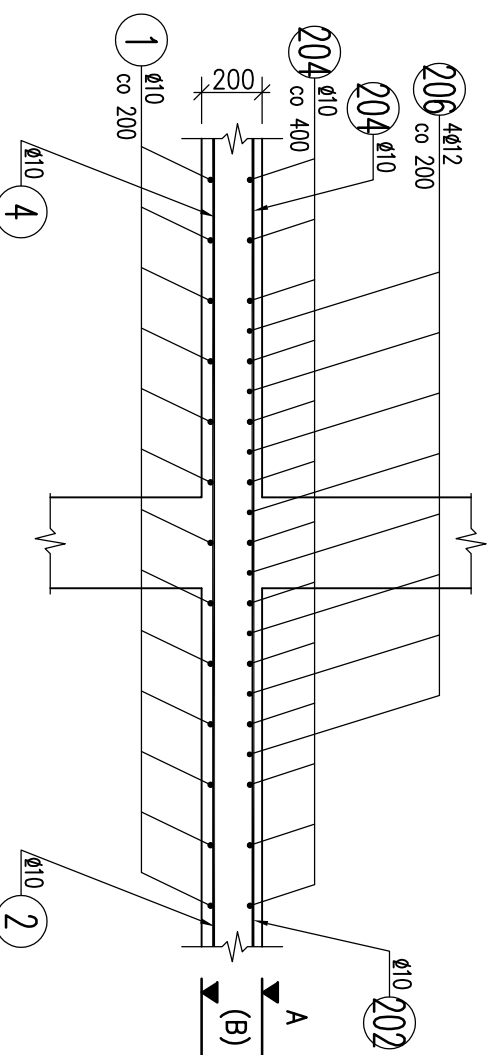

WYKAZ ZBROJENIA

Nr pręta	Kształt pręta	Srednica	Długość	Liczba w 1 elem.	Liczba ogólna	Długość ogólna [m]		Uwagi
		[mm]	[mm]	[szt]	[szt]	Allin	Allin	
Elementy: ZBR. GÓRNE								
201		φ10	9400	70	70	658		Wykonac 1 szt.
202		φ10	5400	25	25	135		
203		φ10	9000	25	25	225		
204		φ10	8400	24	24	201,6		
205		φ10	6000	24	24	144		
206		φ12	1600	220	220	352		
207		φ12	1535	64	64	98,2		
Długość ogólna wg średnic:						1364	450,2	
Masa 1 m pręta						0,617	0,888	
Masa prętów wg średnic						841,6	400,0	
Masa całkowita						1241,6		
Wartość sumaryczna dla 5 płyt						6208,0		

UWAGI TECHNICZNE:

- Rysunek rozpatrywać łącznie z opisem technicznym, specyfikacjami oraz rysunkami architektonicznymi i instalacyjnymi.
- Ważne są tylko wymiary opisane.
- Wszystkie wymiary podano w milimetrach, o ile nie podano inaczej.
- Wszystkie poziomy podano w metrach, o ile nie podano inaczej.
- Ochrona przeciwpożarowa konstrukcji zgodna z opisem architektonicznym.
- Przed wykonaniem potwierdzić lokalizację przebieg i przejść instalacji przez stropy i ściany z projektami branżowymi.
- Beton konstrukcyjny: B37.
- Stal zbrojeniowa: A-IIIIN.
- Otulina zbrojenia: 25mm.
- Zbrojenie dolne znajduje się na rysunku BP-0-M-WZ-K-501.2.1/2
- Minimalne zakłady prętów dla B37 φ10-700mm; φ12-850mm
- φ16-1150mm
- Wymiary strzemiion oraz prętów odjętych podano po obrzysie zewnętrznym.

TEMAT:

ROZBUDOWA I MODERNIZACJA BIBLIOTEKI PUBLICZNEJ M.ST. WARSZAWY ORAZ BIBLIOTEKI GŁÓWNEJ WOJEWÓDZTWA MAZOWIECKIEGO

PROJEKTANT GENERALNY:

BULANDA, MUCHA - ARCHITEKCI Sp. z o.o.
01-839 Warszawa ul. Barcicka 14
biuro techniczne ul. Mickiewicza 32A/2
tel: 869-01-54 fax 839-59-64
E-MAIL: pracownia@bimarch.pl

PROJEKT BRANŻOWE:

ARUP
Ove Arup & Partners International Limited Sp.z.o.o.
Oddział w Polsce
Saski Crescent, ul. Królewska 16
00-103 Warszawa Poland
Tel +48 022 455 45 54 Fax +48 022 455 45 55
www.arup.com

FAZA:

PROJEKT WYKONAWCZY

WZ

BRANŻA:

KONSTRUKCJA

K

ZESPÓŁ PROJEKTOWY:

MACIEJ LEWONOWSKI

WA - 62199

SPRAWDZAJĄCY:

WIESŁAWA GAŁĄZKA

SI 240/86

NR RYSUNKU:

BP-0-M-WZ-K-501.3.2

SKALA:

1:25