


BETON B37
STAL RB500W
OTULINA 25mm

ZBROJENIE DOLNE PŁYTY WYK.X2

1:50

Nr płyty	RZĘDNA A [m,cm]	RZĘDNA (B) [m,cm]
5	+16,25	+16,05
7	+21,32	+21,12

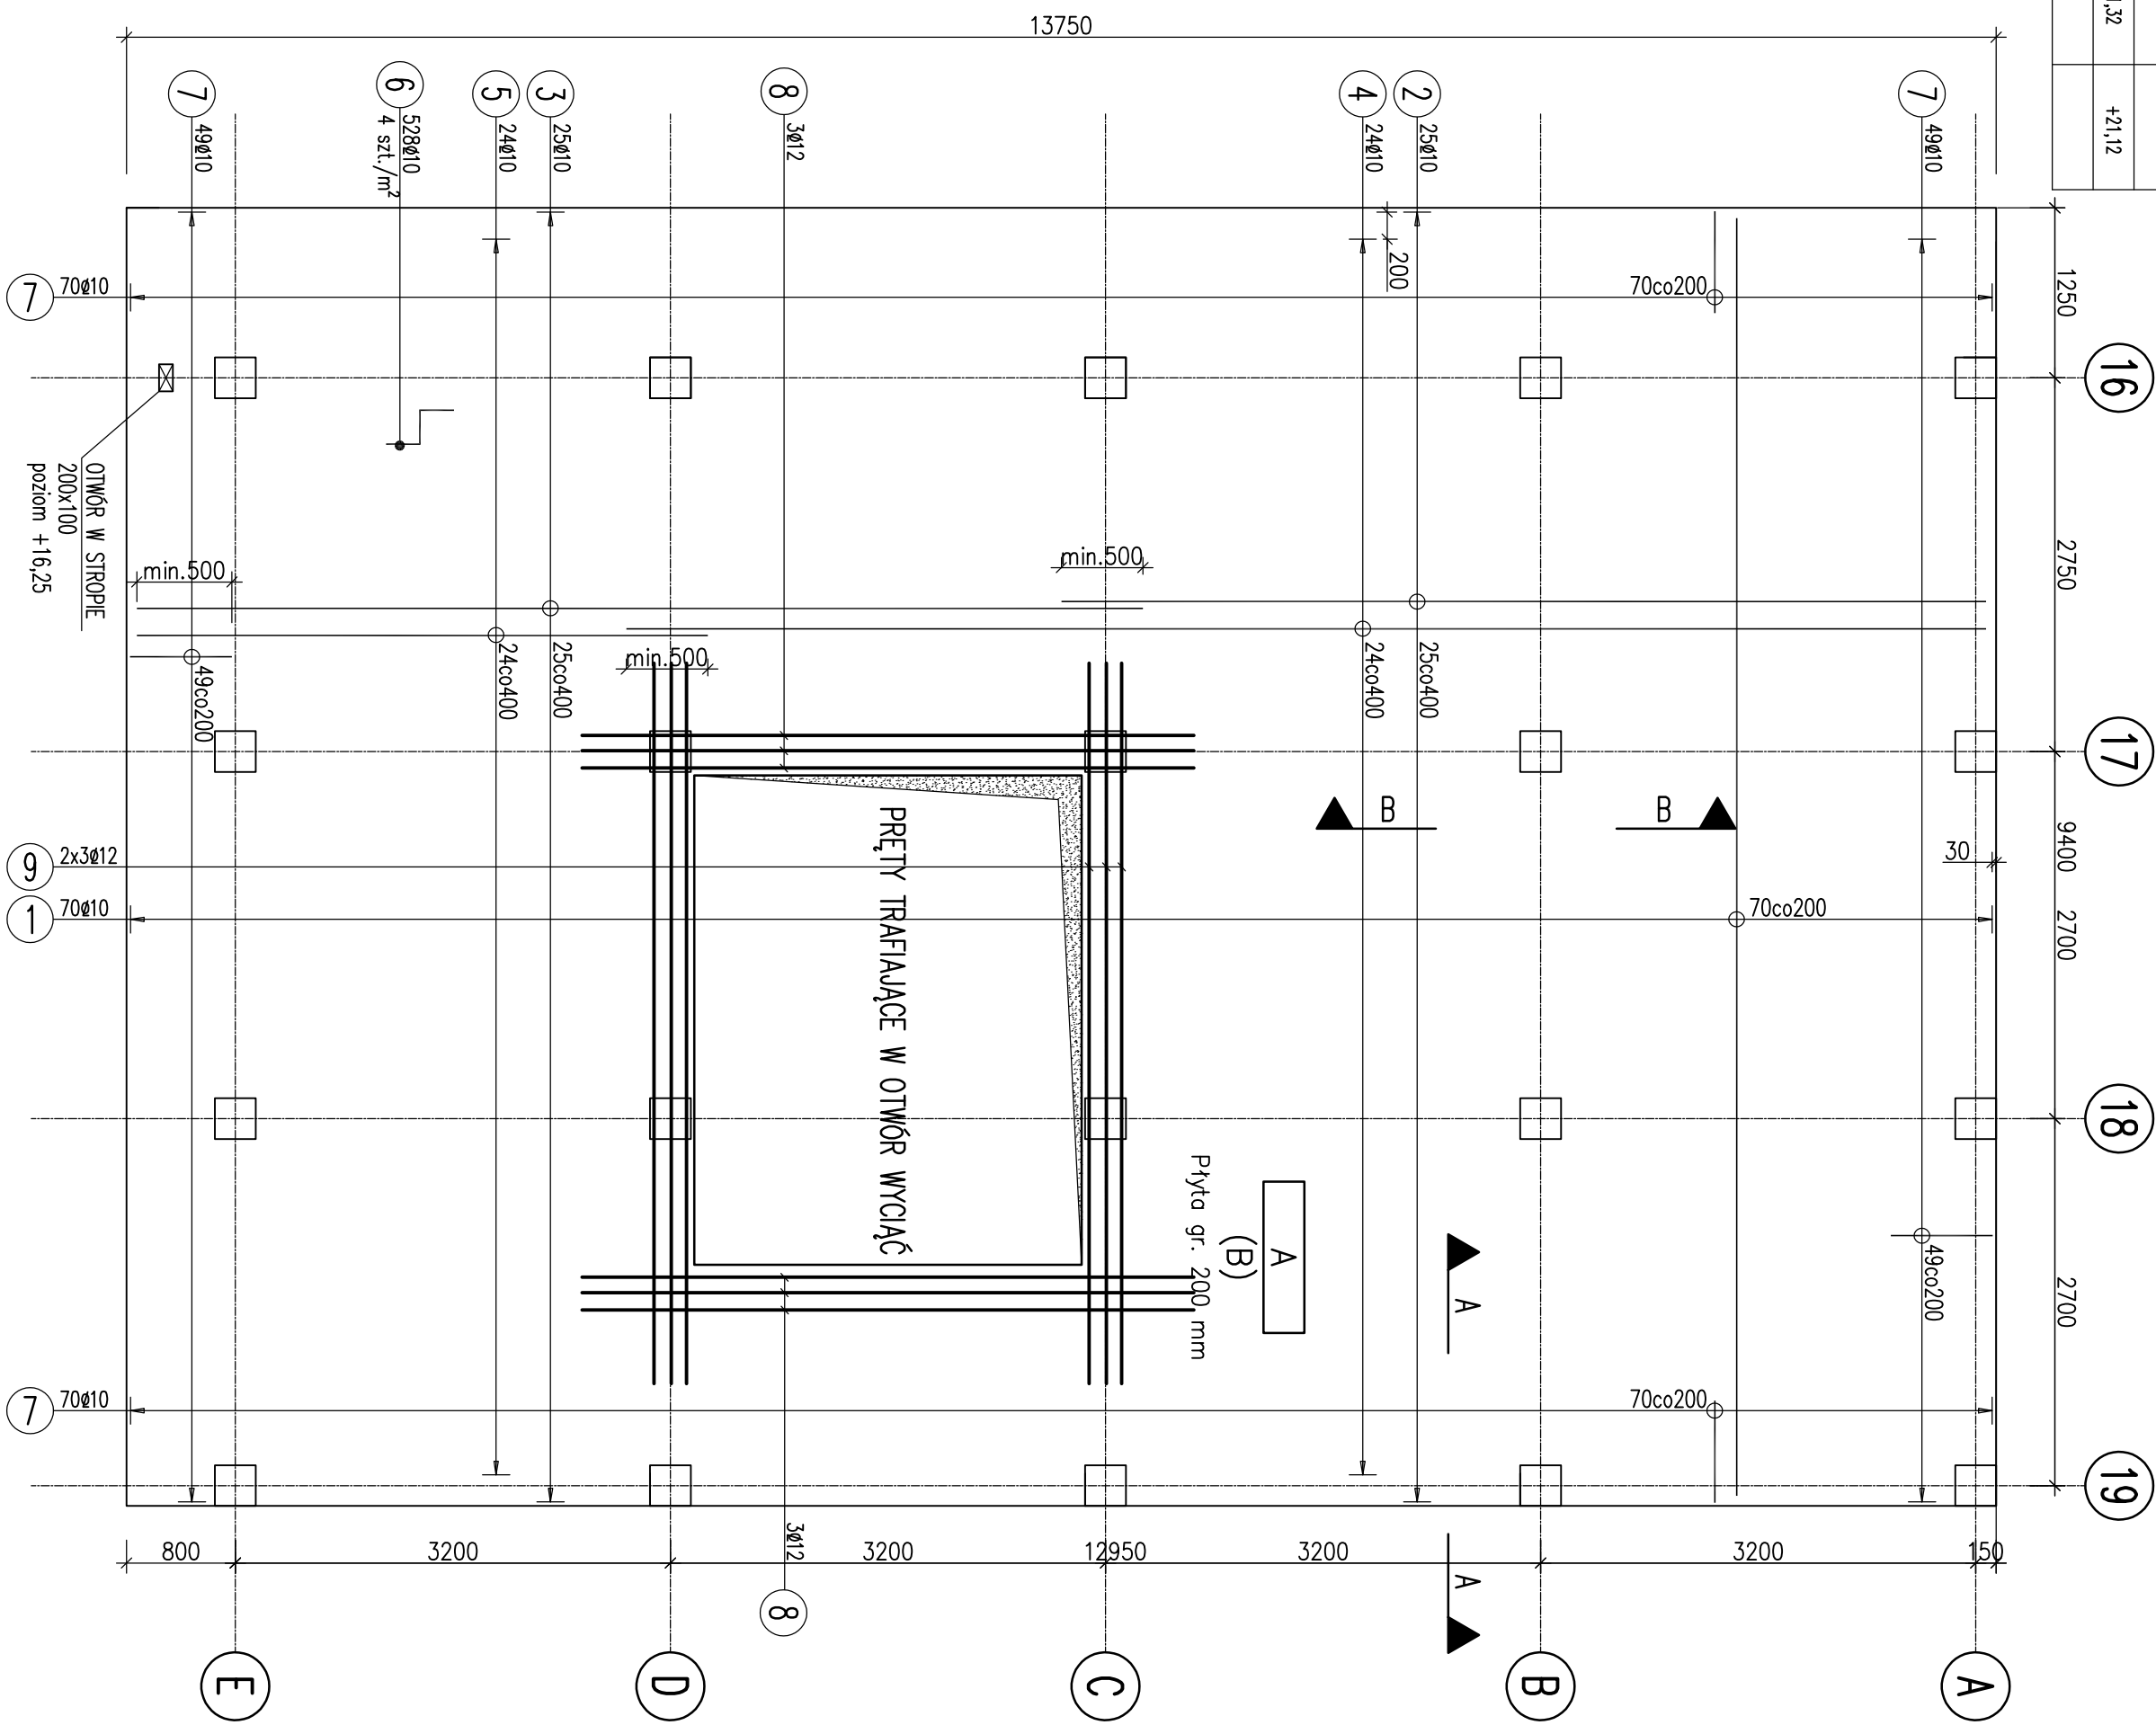

TEMAT: **ROZBUDOWA I MODERNIZACJA BIBLIOTEKI PUBLICZNEJ M.ST. WARSZAWY ORAZ BIBLIOTEKI GŁÓWNEJ WOJEWÓDZTWA MAZOWIECKIEGO**

PROJEKTANT GENERALNY: **BULANDA, MUCHA - ARCHITEKCI Sp. z o.o.**
01-839 Warszawa ul. Barlicka 14
biuro techniczne ul. Mickiewicza 32A/2
tel: 869-01-54 fax 839-59-64
E-MAIL: pracownia@bimarch.pl

PROJEKT BRAZOWIE: **ARUP**
Ove Arup & Partners International Limited Sp.z.o.o.
Oddział w Polsce
Saski Crescent, ul. Królewska 16
00-103 Warszawa Poland
Tel +48 022 455 45 54 Fax +48 022 455 45 55
www.arup.com

FAZA: **PROJEKT WYKONAWCZY**

BRAZDA: **KONSTRUKCJA**

ZESPÓŁ PROJEKTOWY: **MACIEJ LEWONOWSKI WA - 6299**

OPRACOWAŁ: **EMILIAN SZAROW**

SPRAWDZIŁ: **WIESŁAWA GAŁĄZKA SI 240/86**

TREŚĆ RYSUNKU: **ZBROJENIE DOLNE PŁYTY POZIOMY: +16,25; +21,32**

NR RYSUNKU: **BP-0-M-WZ-K-501.4.1**

SKALA: **1:50**