


BETON B37  
STAL RB500W  
OTULINA 25mm

## ZBROJENIE GÓRNE PŁYTY WYK.X2

1:50

Nr płyty	RZĘDNA A [m,cm]	RZĘDNA (B) [m,cm]
5	+16,25	+16,05
7	+21,32	+21,12

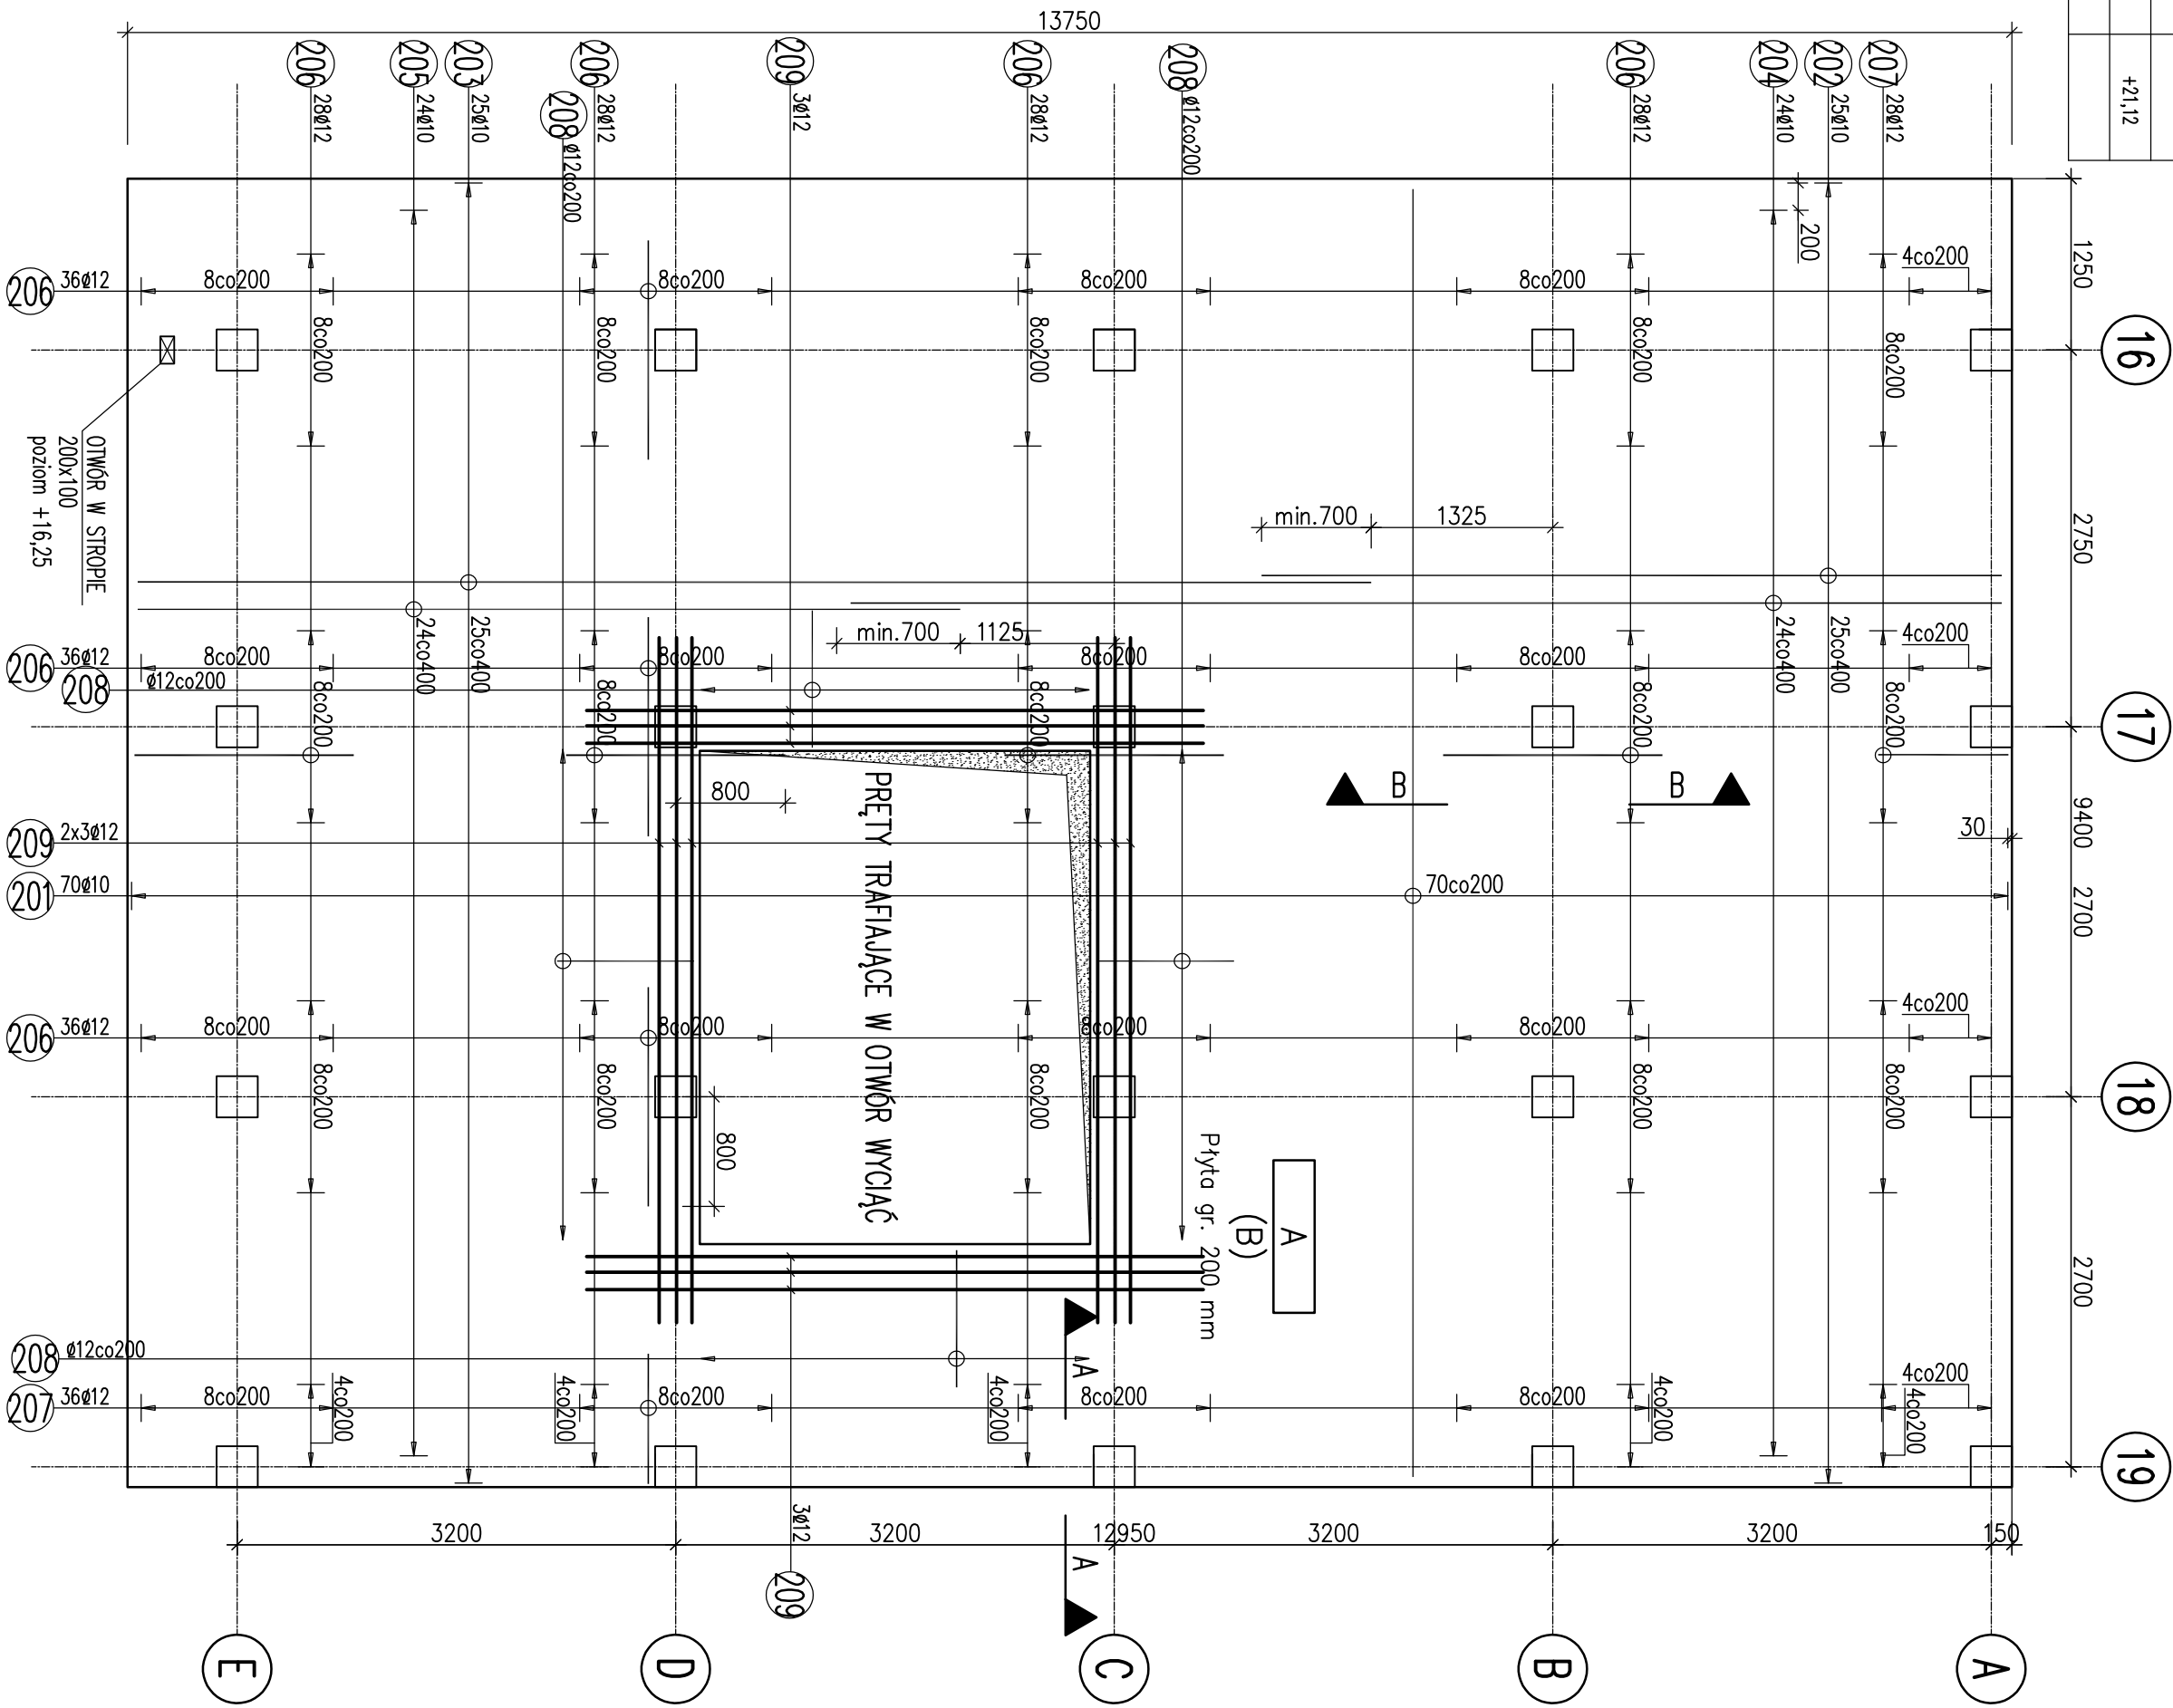

TEMAT: **ROZBUDOWA I MODERNIZACJA BIBLIOTEKI PUBLICZNEJ M.ST. WARSZAWY ORAZ BIBLIOTEKI GŁÓWNEJ WOJEWÓDZTWA MAZOWIECKIEGO**  
 PROJEKTANT GENERALNY: **BULANDA, MUCHA - ARCHITEKCI Sp. z o.o.**  
 01-839 Warszawa ul. Barwicka 14  
 biuro techniczne ul. Mickiewicza 32A/2  
 tel: 869-01-54 fax 839-59-64  
 E-MAIL: pracownia@bimarch.pl  
 PROJEKT BRAZOWIE: **ARUP**  
 Ove Arup & Partners International Limited Sp.z.o.o.  
 Oddział w Polsce  
 Saska Crescent, ul. Królewska 16  
 00-103 Warszawa Poland  
 Tel +48 022 455 45 54 Fax +48 022 455 45 55  
 www.arup.com  
 FAZA: **PROJEKT WYKONAWCZY**  
 BRAZUŁA: **KONSTRUKCJA**  
 ZESPÓŁ PROJEKTOWY: **MACIEJ LEWONOWSKI WA - 6299**  
 OPRACOWAŁ: **EMILIAN SZAROW**  
 SPRAWDZIŁ: **WIESŁAWA GAŁĄZKA SI 240/86**  
 TREŚĆ RYSUNKU: **ZBROJENIE GÓRNE PŁYTY POZIOMY: +16,25; +21,32**  
 NR RYSUNKU: **BP-0-M-WZ-K-501.5.1**  
 SKALA: **1:50**