


Nr płyty	RZĘDNA A [m,cm]	RZĘDNA (B) [m,cm]
1		
2		
3		
4		
5		
6		
7		
8	+23,77	+23,57

ZBROJENIE GÓRNE PŁYTY DACHOWEJ

1:50

BETON B37
STAL RB500W
OTULINA 25mm

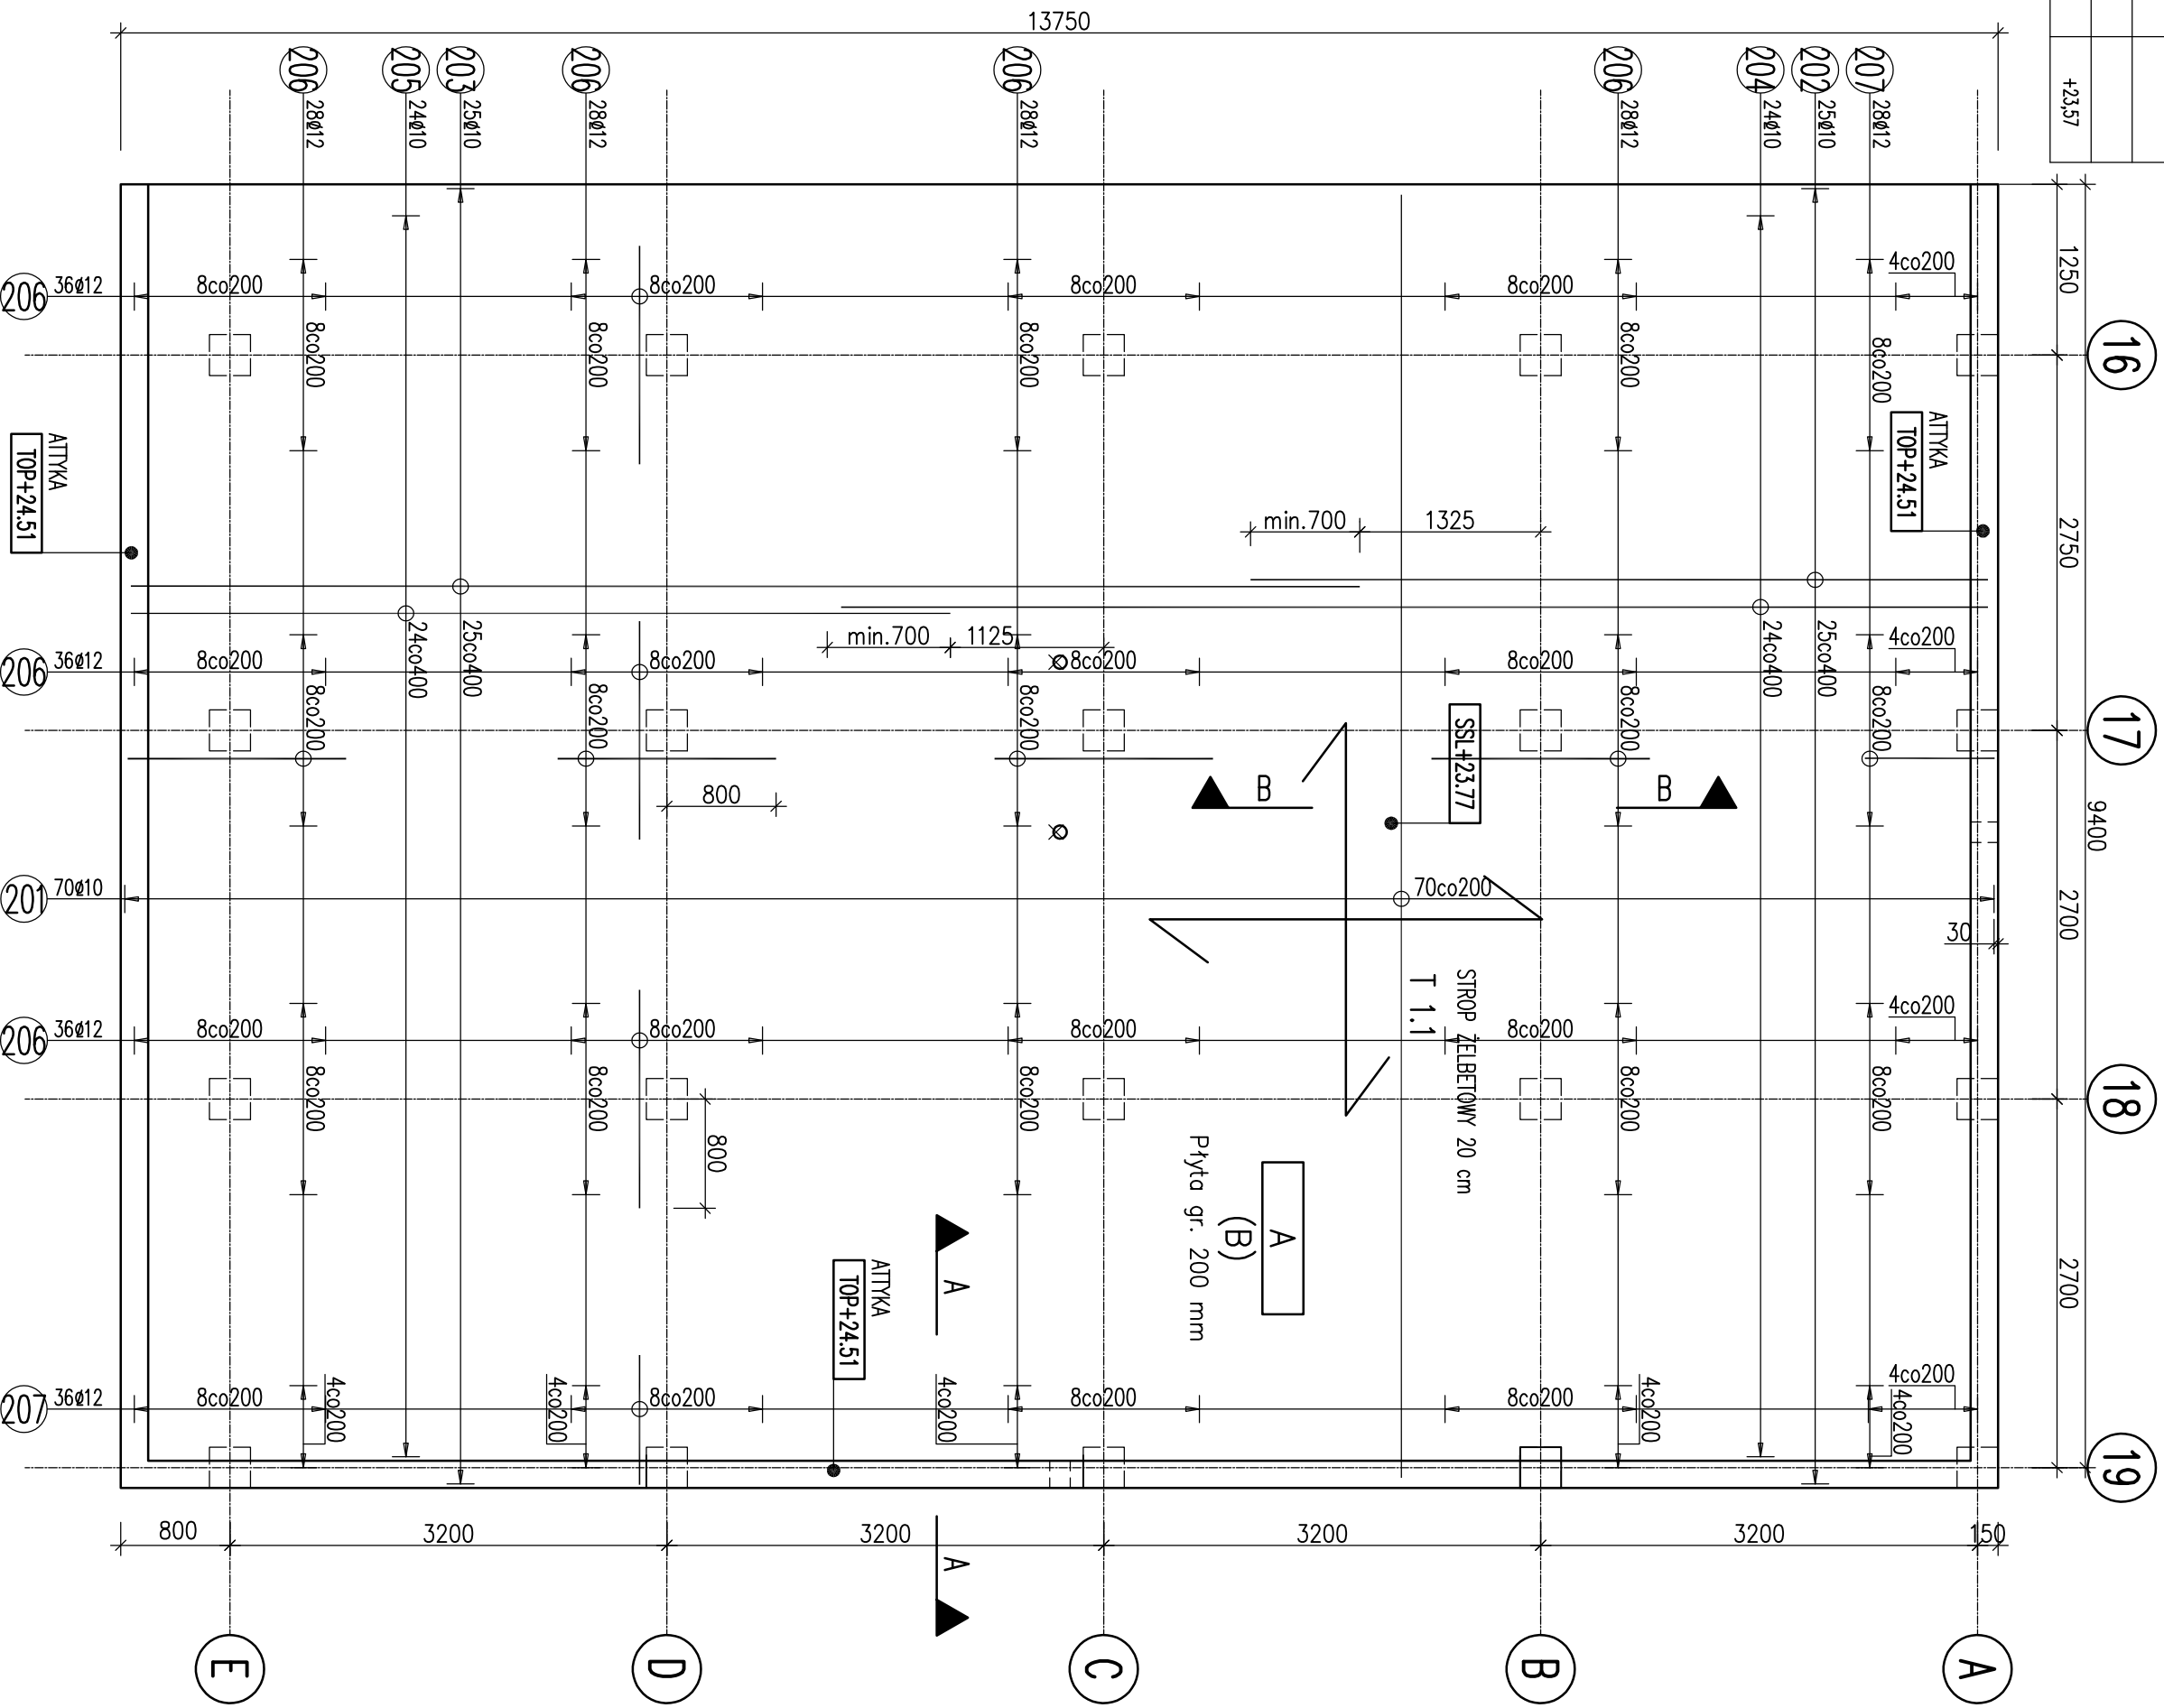

TEMAT: ROZBUDOWA I MODERNIZACJA BIBLIOTEKI PUBLICZNEJ M.ST. WARSZAWY ORAZ BIBLIOTEKI GŁÓWNEJ WOJEWÓDZTWA MAZOWIECKIEGO

PROJEKTANT GENERALNY: BULANDA, MUCHA - ARCHITEKCI Sp. z o.o.
01-839 Warszawa ul. Barlicka 14
biuro techniczne ul. Mickiewicza 32A/2
tel:869-01-54 fax 839-59-64
E-MAIL: pracownia@bimarch.pl

PROJEKT BRAZOWIE: ARUP
Ove Arup & Partners International Limited Sp.z.o.o.
Oddział w Polsce
Saski Crescent, ul. Królewska 16
00-103 Warszawa Poland
Tel +48 022 455 45 54 Fax +48 022 455 45 55
www.arup.com

FAZA: PROJEKT WYKONAWCZY

BRANŻA: KONSTRUKCJA

WZ: K

OPRACOWAŁ: EMILIAN SZAROW

SPRAWDZIŁ: WIESŁAWA GAŁĄZKA

SI: 24/065

NR RYSUNKU: BP-0-M-WZ-K-501.7.1

SKALA: 1:50

TREŚĆ RYSUNKU: ZBROJENIE GÓRNE PŁYTY DACHOWEJ
POZIOM: +23,77