


49 193 28 191 57 512

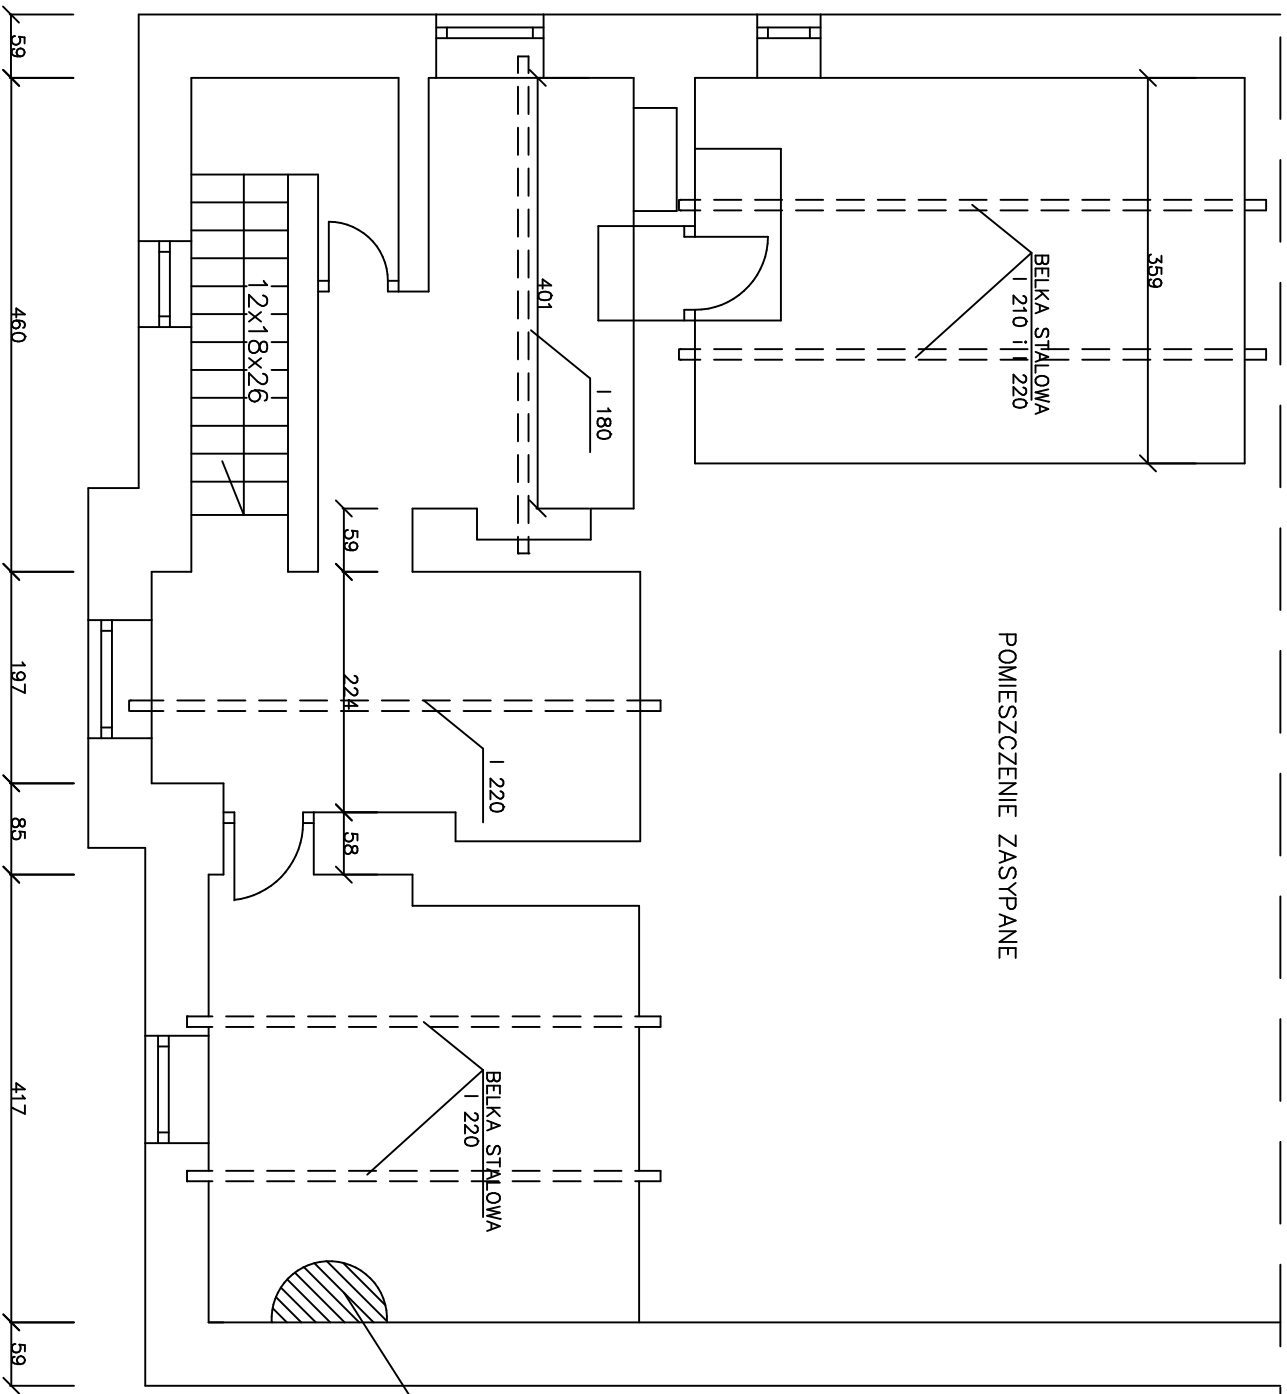

POMIESZCZENIE ZASYPANE

WYKOP NR 4
fot. 9

TEMAT: RZUT PIWNIC

INWENTARYZOWAŁ: DR INŻ. FRANCISZEK SAWCZUK

RYSOWAŁ: MAGDALENA SAWCZUK

SKALA: 1 : 50

RYS. 1