



# DACH

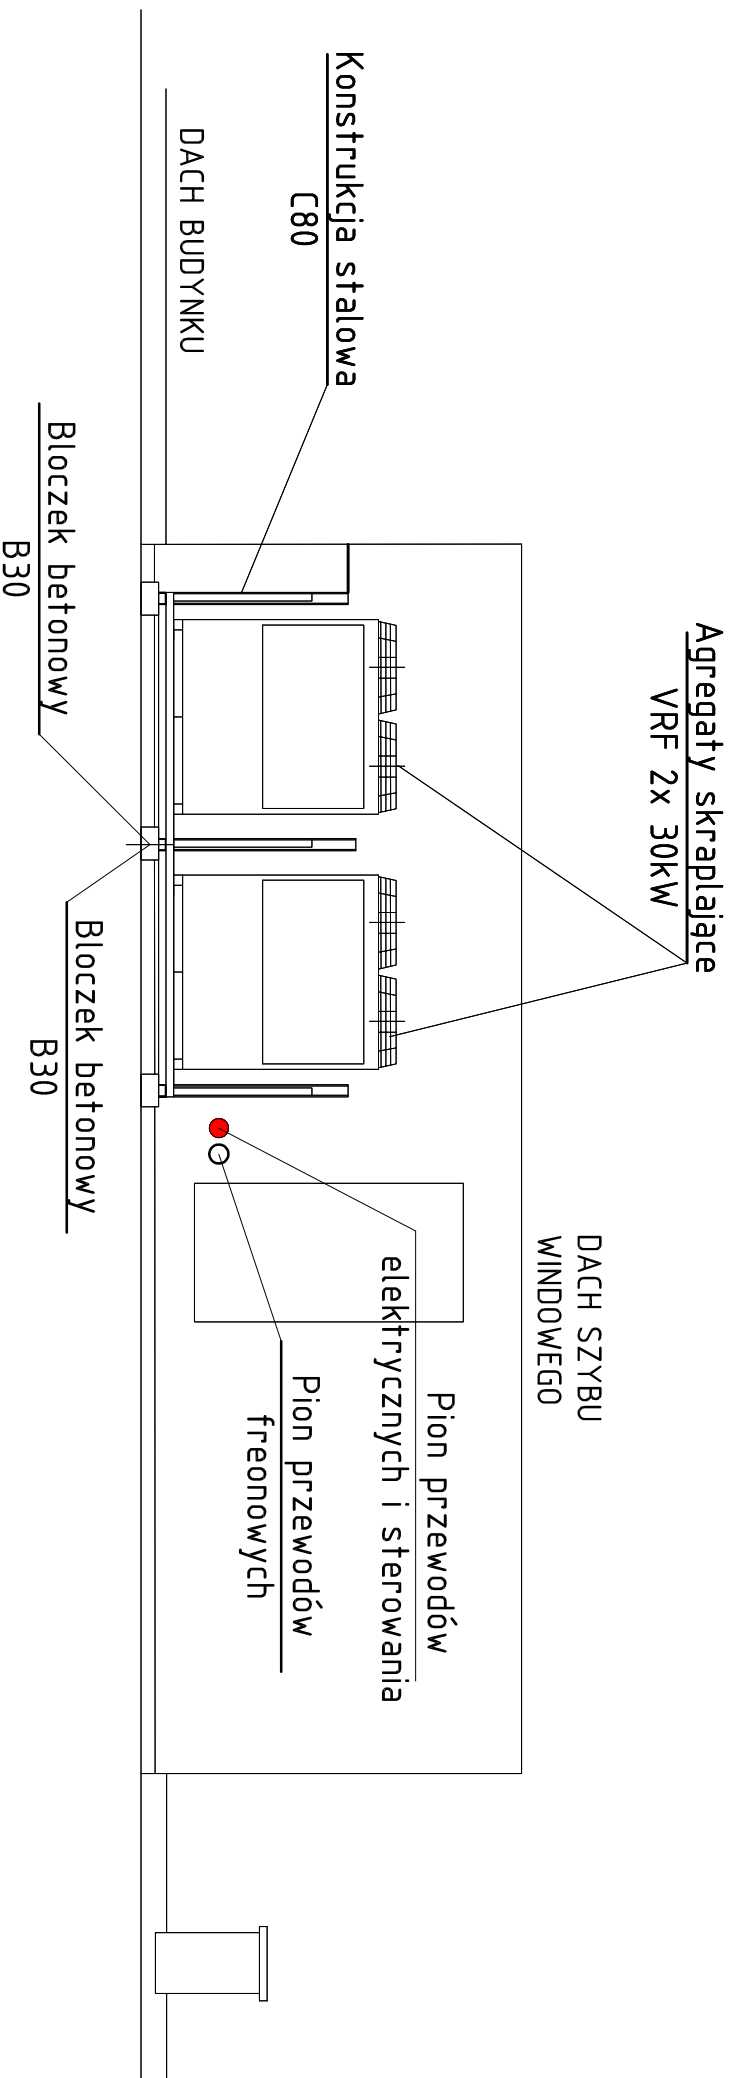

 <b>VENTRA CLIMA</b> ul. Kordeckiego 56/58 04-95 WARSZAWA TEL./FAX: 22 610 02 02	<b>Projektował:</b> mgr inż. Bogdan Karwowski udpr. nr MAZ/04.05/PWOS/09 <b>Wykonanie:</b> Kamil Rybarczyk	<b>Podpisz:</b>	<b>Stadium:</b> Projekt wykonawczy	<b>Data:</b> 08.2011	<b>Skala:</b> 1:50	<b>Nr rysunku:</b> 03	<b>Nazwa rysunku:</b> WIDOK - B wentylacja i klimatyzacja
<b>PROJEKT/OBIEKT:</b> Budynek magazynowo-biurowy ul. Koszykowa 26/28		<b>Projekt wykonawczy instalacji klimatyzacji</b>					