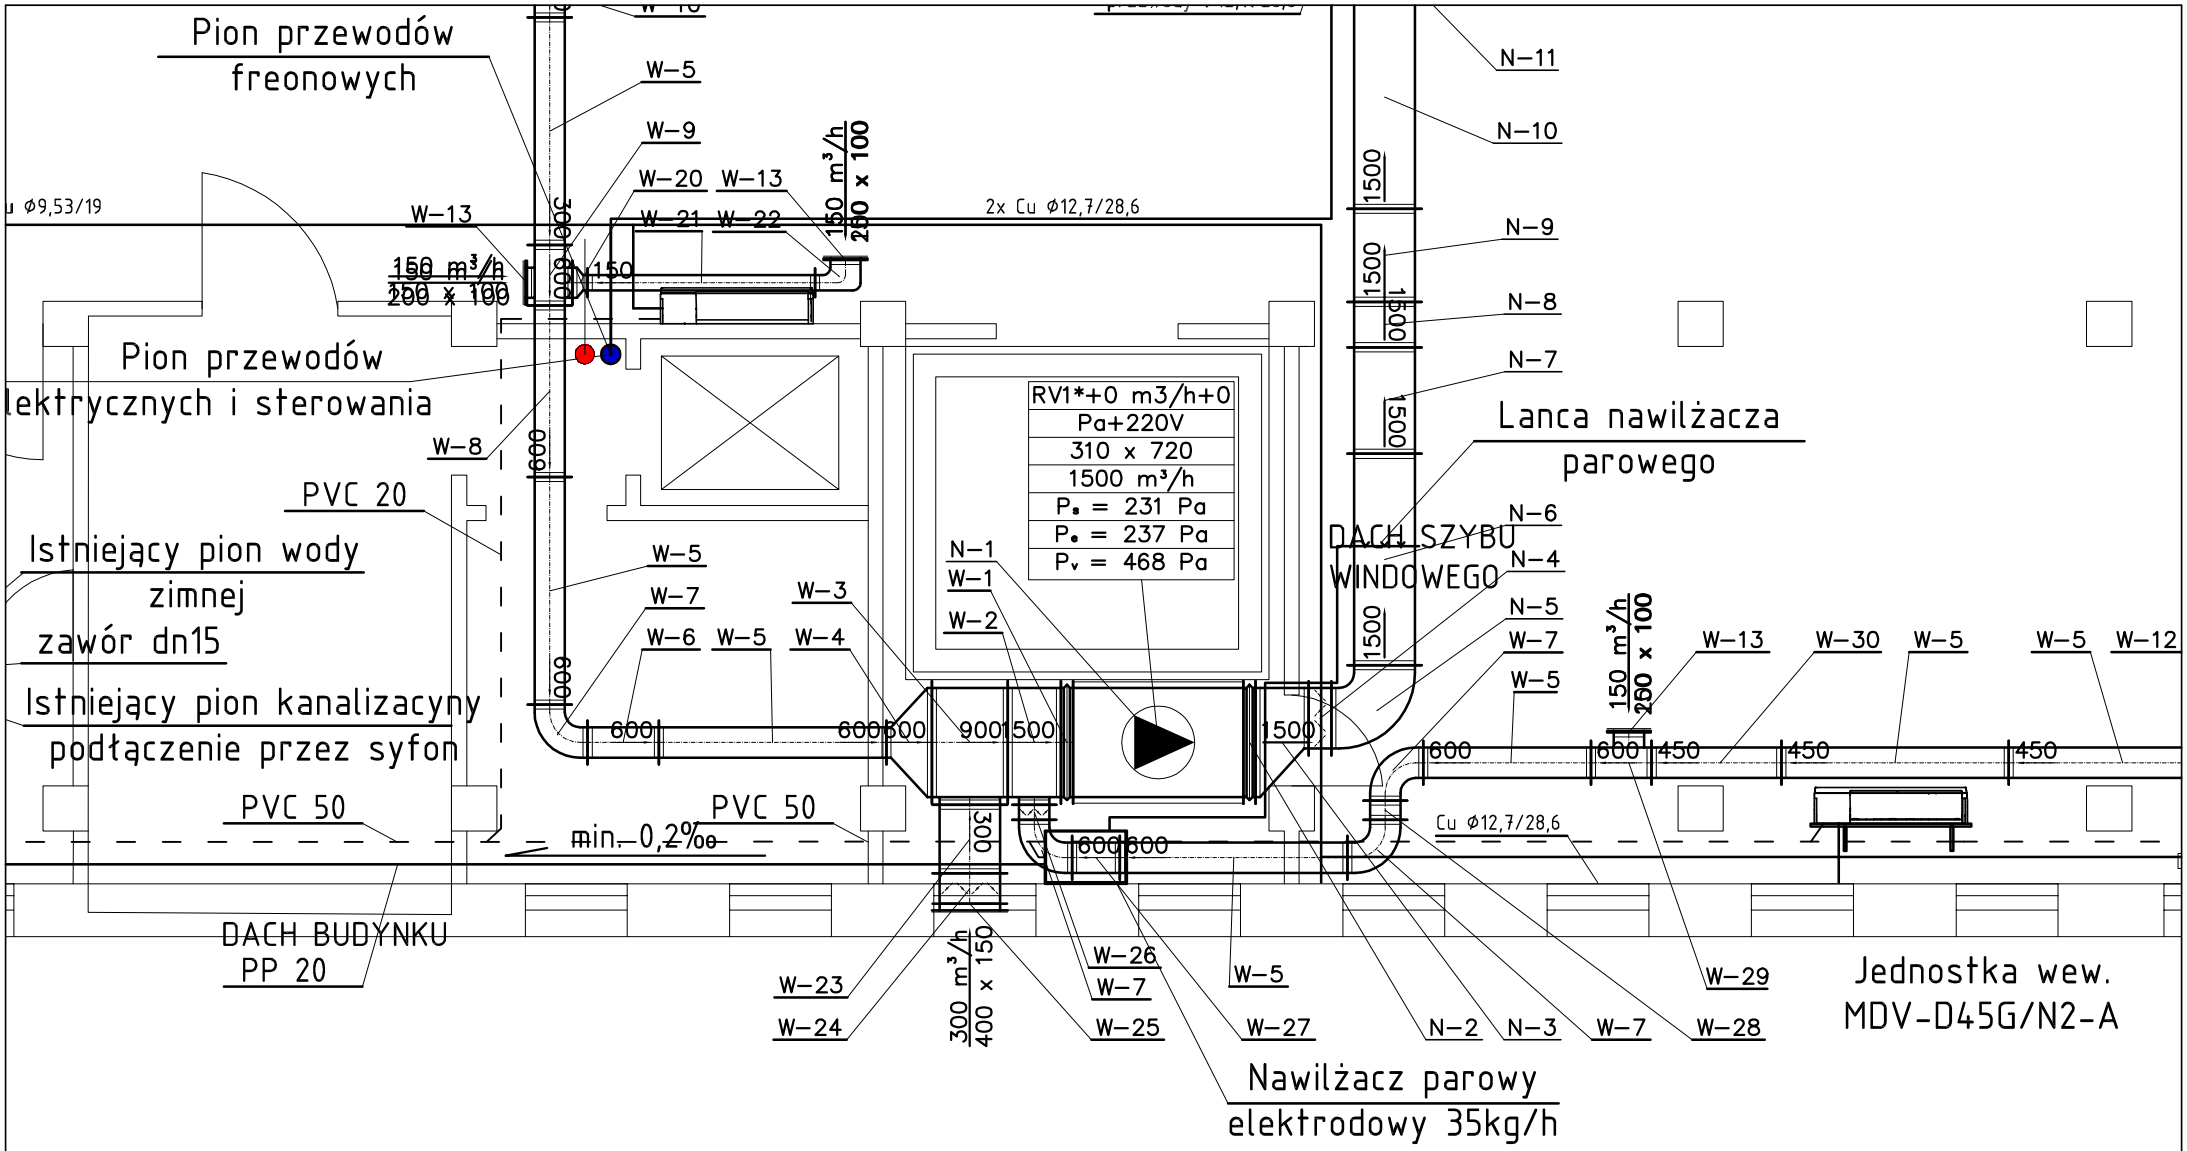

VENTRA CLIMA ul. Kordeckiego 56/58 04-355 Warszawa tel./fax: 22 610 02 02	Projektował: mgr inż. Bogdan Karwowski upr. nr MAZ/0405/PWOS/09 Współpraca: Kamil Rybarczyk	Podpisy:	Stadium: Projekt wykonawczy	Inwestor: Biblioteka Publiczna m.st. Warszawy ul. Koszykowa 26/28, 00-950 Warszawa	
	PROJEKT/OBIEKT: Budynek magazynowo-biurowy ul. Koszykowa 26/28 Projekt wykonawczy instalacji klimatyzacji		Data: 08.2011	Skala: 1:50	Nr rysunku: 05	Nazwa rysunku: SZCZEGÓŁ- C wentylacja i klimatyzacja