


LEGENDA:

- A-T** GRANICA DZIAŁKI
- OBRYS BUDYNKU**
- XXX** PARKOWANIE PRZYULICZNE
- PARKINGI ROWEROWE PRZY ULICY**
- (IX)** ILOŚĆ KONDYGNACJI
- ▲** WEJŚCIA DO BUDYNKU
- △** BRAMA WJAZDOWA NA TEREN
- C** PROJEKTOWANA CZYTELNA
- B** PROJEKTOWANY BIUROWIEC
- M** ISTNIEJĄCY BUDYNEK MAGAZYNU
- P** ISTNIEJĄCY BUDYNEK PLOMBY
- K** ISTNIEJĄCY ZABYTOKOWY BUDYNEK KIERBEDZIA
- S** ŚMIETNIK
- T** STACJA TRAFI
- POWIERZCHNIA UTWARDZONA**
- DRZEWA ISTNIEJĄCE
- ⊗** DRZEWA DO WYCIĘCIA
- T-X** MIEJSCA PARKINGOWE
- DROGA POŻAROWA
- BUDYNKI SĄSIEDNIE ISTNIEJĄCE**
- BUDYNKI ISTNIEJĄCE DO MODERNIZACJI I ROZBUDOWY**
- OGRODZENIE WRAZ Z BRAMĄ WJAZDOWĄ WYŁĄCZONE Z OPRACOWANIA (WYKONANE PRZEZ INWESTORA)**
- ZABYTOKOWY BUDYNEK KIERBEDZIA (K)**

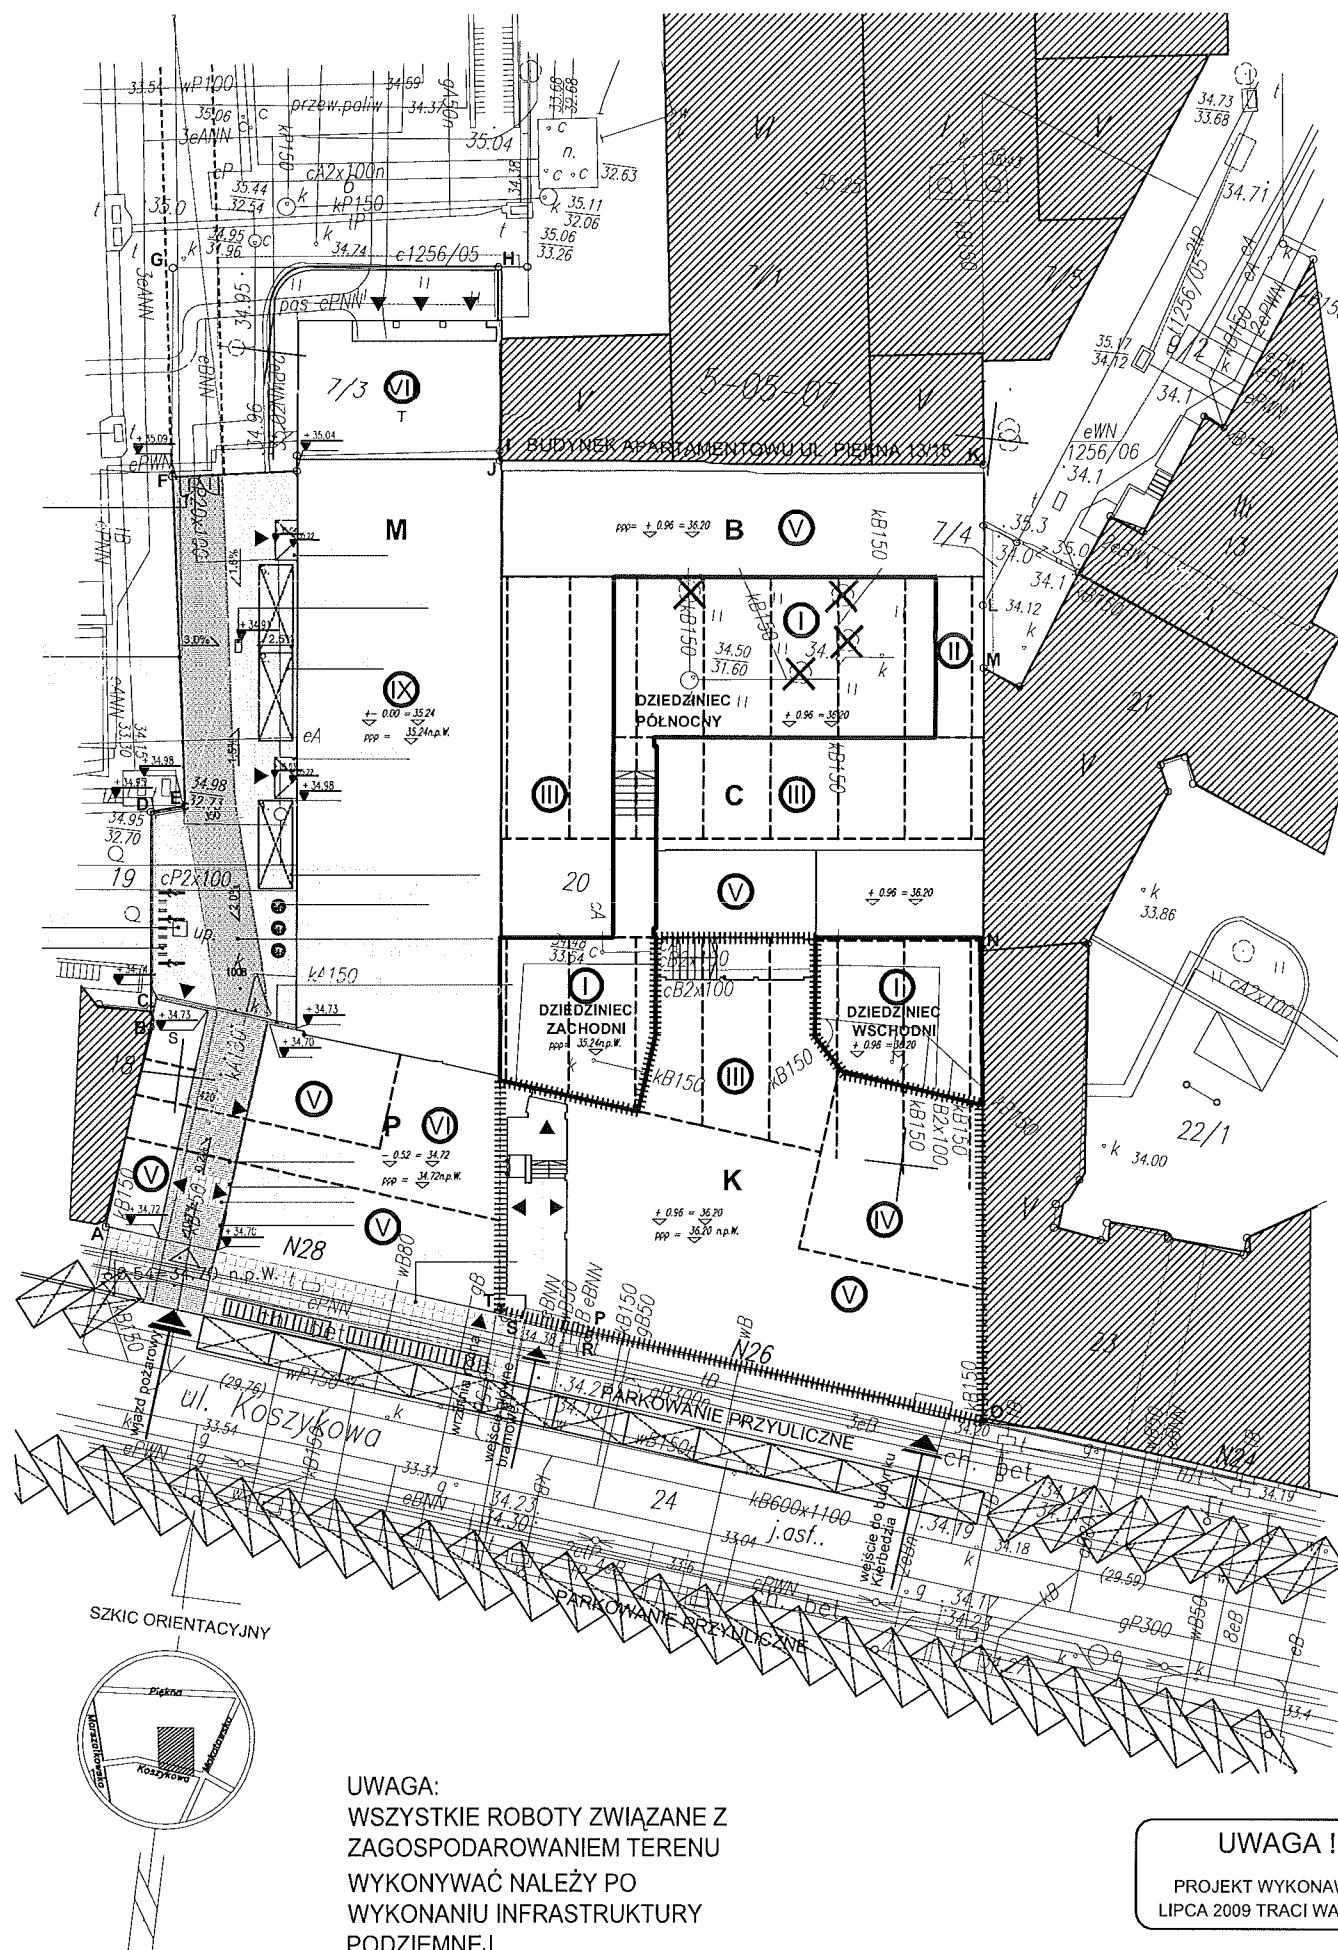

UWAGA:
WSZYSTKIE ROBOTY ZWIĄZANE Z
ZAGOSPODAROWANIEM TERENU
WYKONYWAĆ NALEŻY PO
WYKONANIU INFRASTRUKTURY
PODZIEMNEJ.

UWAGA !

PROJEKT WYKONAWCZY Z
LIPCA 2009 TRACI WAŻNOŚĆ

TEMAT:

ROZBUDOWA I MODERNIZACJA
BIBLIOTEKI PUBLICZNEJ M.ST.WARSZAWY ORAZ
BIBLIOTEKI GŁÓWNEJ WOJEWÓDZTWA MAZOWIECKIEGO

INWESTOR:

BIBLIOTEKA PUBLICZNA M.ST.WARSZAWY
BIBLIOTEKA GŁÓWNA WOJEWÓDZTWA MAZOWIECKIEGO

FAZA: PROJEKT WYKONAWCZY ZAMIENNY AKTUALIZACJA

WZA

BRANŻA: ARCHITEKTURA

A

PROJEKTANT GENERALNY:

BULANDA, MUCHA - ARCHITEKCI Sp. z o.o.



ul. Lipińska 4
01-833 Warszawa
tel. 22 561 01 50 fax 22 561 01 51
e-mail: bimarch@bimarch.pl

PROJEKTY BRANŻOWE:

ARUP

Ove Arup & Partners International Limited Sp. z o.o.
Oddział w Polsce
Saski Crescent, ul. Królewska 16
00-103 Warszawa Poland
Tel +48 022 455 45 54 Fax +48 022 455 45 55
www.arup.com

ZESPÓŁ AUTORSKI: NR UPRAWNIENI

ANDRZEJ BULANDA St-656/86

WŁODZIMIERZ MUCHA Cie 15/91

MICHAŁ BRZYCHCY

AGNIESZKA SZURAN

PODPIS

SPRAWDZAJĄCY: NR UPRAWNIENI

JACEK CHYROSZ 460/67

PODPIS

TREŚĆ RYSUNKU

PROJEKT
ZAGOSPODAROWANIA
TERENU

OP.
RYSUNKU

MB

SKALA

1:500

WARSZAWA SIERPIEŃ 2012

NR RYSUNKU

BP - 1- CB - WZA - A - 101.1

UWAGA! PRAWA AUTORSKIE ZASTRZEŻONE