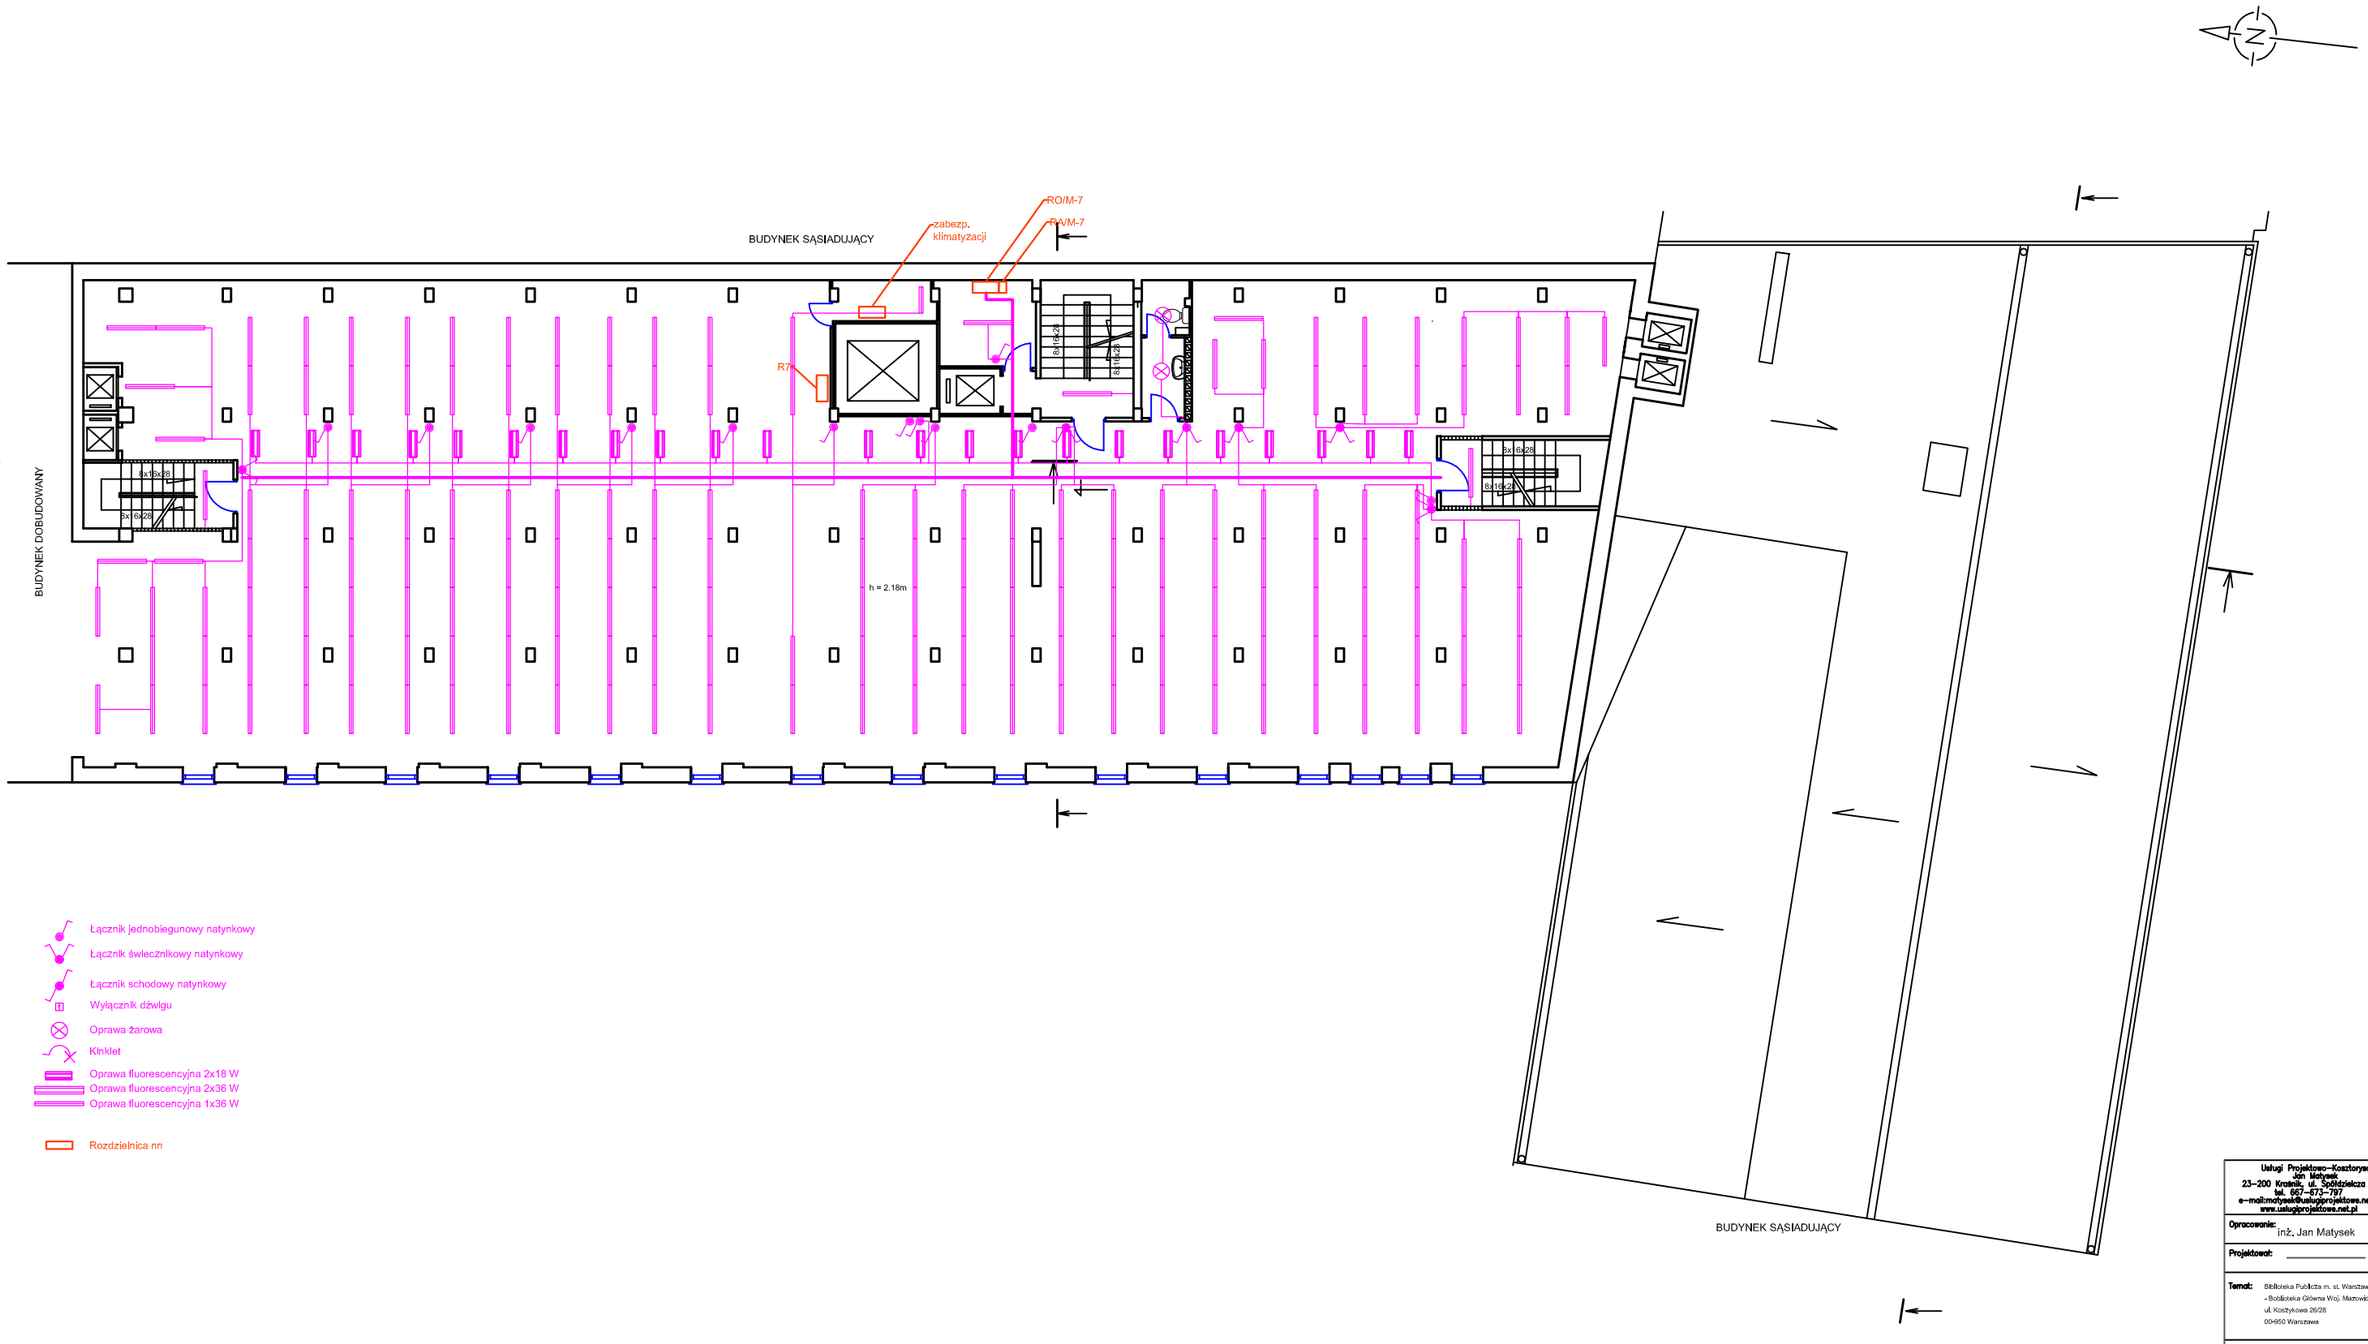

Łącznik jednobiegunowy natynkowy

Łącznik świecznikowy natynkowy

Łącznik schodowy natynkowy

Wyłącznik dźwigu

Oprawa żarowa

Kinkiet

Oprawa fluorescencyjna 2x18 W

Oprawa fluorescencyjna 2x36 W

Oprawa fluorescencyjna 1x36 W

Rozdzielnica nn

Usługi Projektowo–Kosztorysowe
Jan Matysek
23–200 Kraśnik, ul. Spółdzielcza 4
tel. 667–673–797
e–mail:matysek@uslugiprojektowe.net.pl
www.uslugiprojektowe.net.pl

Opracowanie: inż. Jan Matysek

Projektował: _____

Temat: Biblioteka Publiczna m. st. Warszawy
– Biblioteka Główna Woj. Mazowieckiego
ul. Koszykowa 26/28
00-950 Warszawa

Temat rysunku: Oświetlenie Ogólne

RZUT VII PIĘTRA (magazyn)

INWENTARYZACJA

PROJEKT BUDOWLANY

Nr rysunku I-9

Skala: 1:100