


Zestawienie pomieszczeń			
Numer strefy	Nazwa strefy	Wysokość	Pow. użytkowa
6K1	Klatka schodowa	220	14,39
6K2	Klatka schodowa	220	15,46
6K3	Kl. schodowa	220	7,25
601	Magazyn	220	453,48
602	Magazynek	219	111,55
603	Magazyn	225	111,94
			604,07 m²

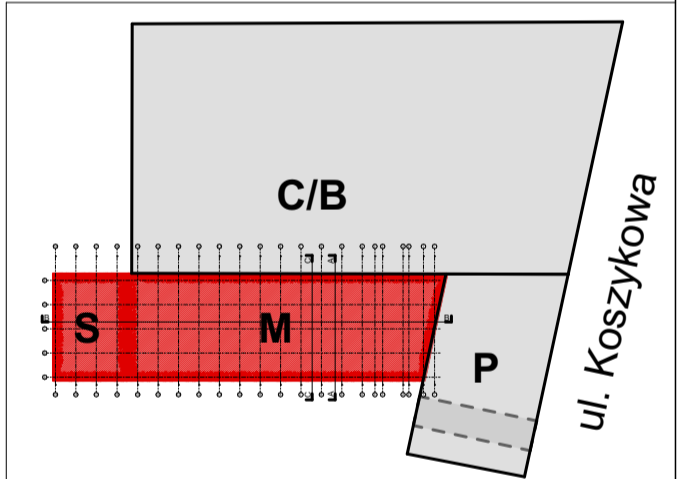

NAZWA I ADRES BUDOWLANEGO:
Przebudowa budynku magazynu - dostosowanie do przepisów ppoż.
oraz poprawa warunków przechowywania księgozbioru

ADRES:
Biblioteka Publiczna m. st. Warszawy - Biblioteka Główna Województwa Mazowieckiego,
00-950 Warszawa, ul. Koszykowa 26/28, skr. 365

PROJEKTANT: mgr inż. arch. Szymon Majcherczyk nr upr. 543/01 w spec. architektonicznej	PODPIS:
DATA SPORZĄDZENIA: Kwiecień 2025	
PROJEKTANT: mgr inż. arch. Maciej Smyk nr upr. MA/029/16 w spec. architektonicznej	PODPIS:
DATA SPORZĄDZENIA: Kwiecień 2025	

TYTUŁ PROJEKTU: PROJEKT BUDOWLANY	BRANŻA: ARCHITEKTURA
--------------------------------------	-------------------------

TYTUŁ RYSUNKU:
Piętro VI

NR RYSUNKU:
S-01-PB-AR-R-08

NR PROJEKTU: S-01	FORMAT: 420x841	SKALA: 1:100
----------------------	--------------------	-----------------