


Zestawienie pomieszczeń				
Numer strefy	Nazwa strefy	Wysokość	Pow. użytkowa	
1K1	Klatka schodowa	220	8,90	
1K2	Klatka schodowa	260	19,63	
101	Pochyl.+wózk.	267	22,03	
102	Archiwum	267	41,02	
103	Socjal.+szatnia	267	11,97	
104	Toalety	267	6,14	
105	Magazynek	267	2,87	
106	Barek	267	7,71	
107	Pracownia	267	34,25	
108	Korytarz	237	29,60	
109	Pracownia	267	24,78	
110	Zaplecze	268	4,16	
111	Gab. v-ce dyr.	268	20,10	
112	Sekretariat	268	70,60	
113	Gabinet dyrektora	268	33,20	
114	Dział finansowy	268	32,02	
115	Dział finansowy	268	7,86	
116	Dział spraw prac.	268	8,15	
117	Dział spraw prac.	268	33,09	
118	Dział org.-prawny	268	38,92	
119	Korytarz	237	37,58	
			494,58 m²	

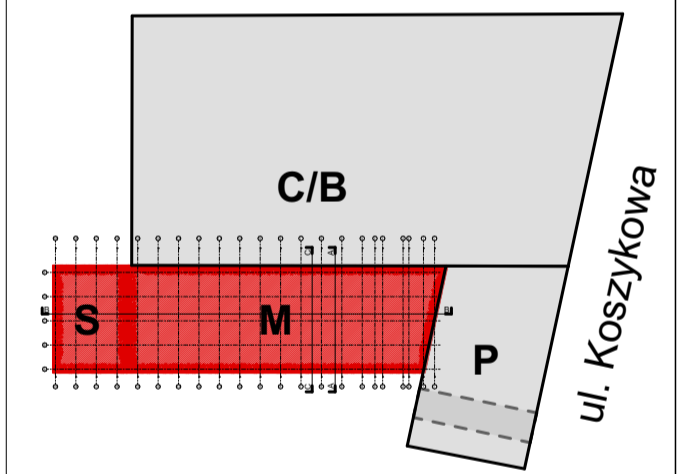

NAZWA I ADRES BUDYNKU:  
Przebudowa budynku magazynu - dostosowanie do przepisów ppoż. oraz poprawa warunków przechowywania księgozbioru  
ADRES:  
Biblioteka Publiczna m. st. Warszawy - Biblioteka Główna Województwa Mazowieckiego, 00-950 Warszawa, ul. Koszykowa 26/28, skr. 365

PROJEKTANT:  
mgr inż. arch. Szymon Majcherczyk  
nr upr. 543/01 w spec. architektonicznej  
DATA SPORZĄDZENIA:  
Kwiecień 2025

PROJEKTANT:  
mgr inż. arch. Maciej Smyk  
nr upr. MA/029/16 w spec. architektonicznej  
DATA SPORZĄDZENIA:  
Kwiecień 2025

TYTUŁ PROJEKTU:  
PROJEKT BUDOWLANY

BRANŻA:  
ARCHITEKTURA

TYTUŁ RYSUNKU:  
Piętro I

NR RYSUNKU:  
S-01-PB-AR-R-03

NR PROJEKTU:  
S-01

WYMIAR:  
420x841

SKALA:  
1:100