


Zestawienie pomieszczeń			
Numer strefy	Nazwa strefy	Wysokość	Pow. użytkowa
SK1	Klatka schodowa	220	14,39
SK2	Klatka schodowa	220	15,46
SK3	Kl. schodowa	220	3,63
501	Magazyn	220	453,16
502	Magazynek	220	1,43
503	Magazyn	225	122,43
			610,50 m²

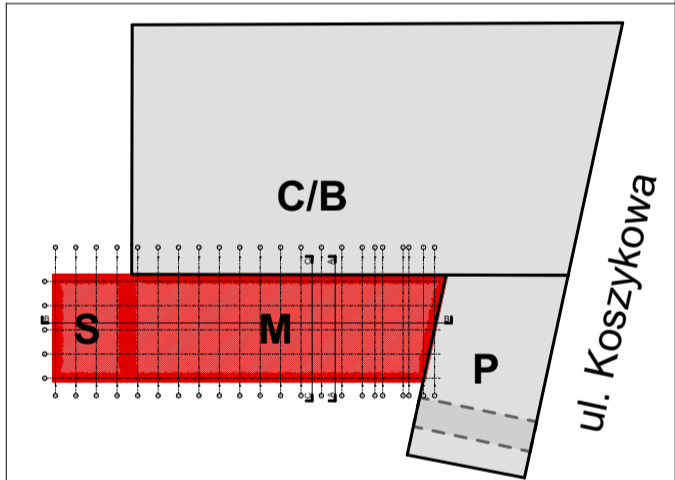

NAZWA I ADRES BUDOWLANEGO:  
Przebudowa budynku magazynu - dostosowanie do przepisów ppoż. oraz poprawa warunków przechowywania księgozbioru  
ADRES:  
Biblioteka Publiczna m. st. Warszawy - Biblioteka Główna Województwa Mazowieckiego, 00-950 Warszawa, ul. Koszykowa 26/28, skr. 365

PROJEKTANT:  
mgr inż. arch. Szymon Majcherczyk  
nr upr. 543/01 w spec. architektonicznej  
DATA SPORZĄDZENIA:  
Kwiecień 2025

PROJEKTANT:  
mgr inż. arch. Maciej Smyk  
nr upr. MA/029/16 w spec. architektonicznej  
DATA SPORZĄDZENIA:  
Kwiecień 2025

PROJEKT BUDOWLANY	ARCHITEKTURA
-------------------	--------------

Piętro V

S-01-PB-AR-R-07

S-01	420x841	SKALA: 1:100
------	---------	--------------