


Zestawienie pomieszczeń			
Numer strefy	Nazwa strefy	Wysokość	Pow. użytkowa
4K1	Klatka schodowa	220	14,39
4K2	Klatka schodowa	220	15,46
4K3	Kl. schodowa	220	3,63
401	Magazyn	220	453,16
402	Magazynek	220	1,43
403	Magazyn	225	122,43
			610,50 m²

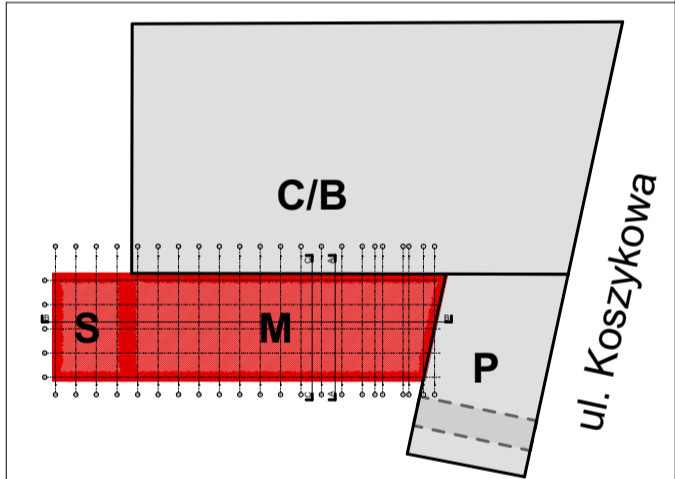

NAZWA I ADRES BUDOWLANEGO:
Przebudowa budynku magazynu - dostosowanie do przepisów ppoż.
oraz poprawa warunków przechowywania księgozbioru
ADRES:
Biblioteka Publiczna m. st. Warszawy - Biblioteka Główna Województwa Mazowieckiego,
00-950 Warszawa, ul. Koszykowa 26/28, skr. 365

PROJEKTANT: mgr inż. arch. Szymon Majcherczyk nr upr. 543/01 w spec. architektonicznej DATA SPORZĄDZENIA: Kwiecień 2025	PODPISZ:
PROJEKTANT: mgr inż. arch. Maciej Smyk nr upr. MA/029/16 w spec. architektonicznej DATA SPORZĄDZENIA: Kwiecień 2025	PODPISZ:

TYTUŁ PROJEKTU: PROJEKT BUDOWLANY	BRANŻA: ARCHITEKTURA
--------------------------------------	-------------------------

TYTUŁ RYSUNKU:
Piętro IV

NR RYSUNKU:
S-01-PB-AR-R-06

NR PROJEKTU: S-01	FORMA: 420x841	SKALA: 1:100
----------------------	-------------------	-----------------