


Zestawienie pomieszczeń			
Numer strefy	Nazwa strefy	Wysokość	Pow. użytkowa
3K1	Klatka schodowa	220	14,39
3K2	Klatka schodowa	220	15,46
3K3	Kl. schodowa	220	3,63
301	Magazyn	220	451,26
302	Magazynek	220	1,43
303	Magazyn	225	122,43
			608,60 m <sup>2</sup>

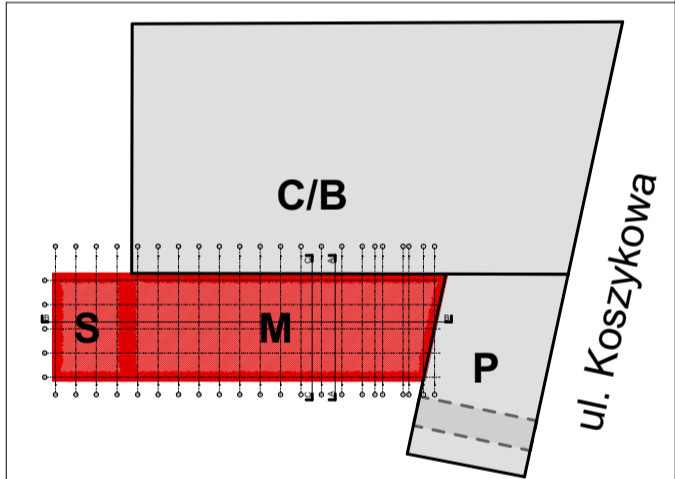

NAZWA I ADRES BUDOWLANOŚCI:  
Przebudowa budynku magazynu - dostosowanie do przepisów ppoż.  
oraz poprawa warunków przechowywania księgozbioru  
ADRES:  
Biblioteka Publiczna m. st. Warszawy - Biblioteka Główna Województwa Mazowieckiego,  
00-950 Warszawa, ul. Koszykowa 26/28, skr. 365

PROJEKTANT:  
mgr inż. arch. Szymon Majcherczyk  
nr upr. 543/01 w spec. architektonicznej  
DATA SPORZĄDZENIA:  
Kwiecień 2025

PROJEKTANT:  
mgr inż. arch. Maciej Smyk  
nr upr. MA/029/16 w spec. architektonicznej  
DATA SPORZĄDZENIA:  
Kwiecień 2025

PROJEKT BUDOWLANY	ARCHITEKTURA
----------------------	--------------

Tytuł rysunku:  
Piętro III

Nr rysunku:  
S-01-PB-AR-R-05

Nr projektu: S-01	Nazwa: 420x841	Skala: 1:100
----------------------	-------------------	-----------------