

+24,03
9 Wejście na dach

+21,37
8 Piętro VIII

+18,82
7 Piętro VII

+16,27
6 Piętro VI


+13,72
5 Piętro V

+11,17
4 Piętro IV

+8,62
3 Piętro III

+6,13
2 Piętro II

A Przekrój A-A 1:100

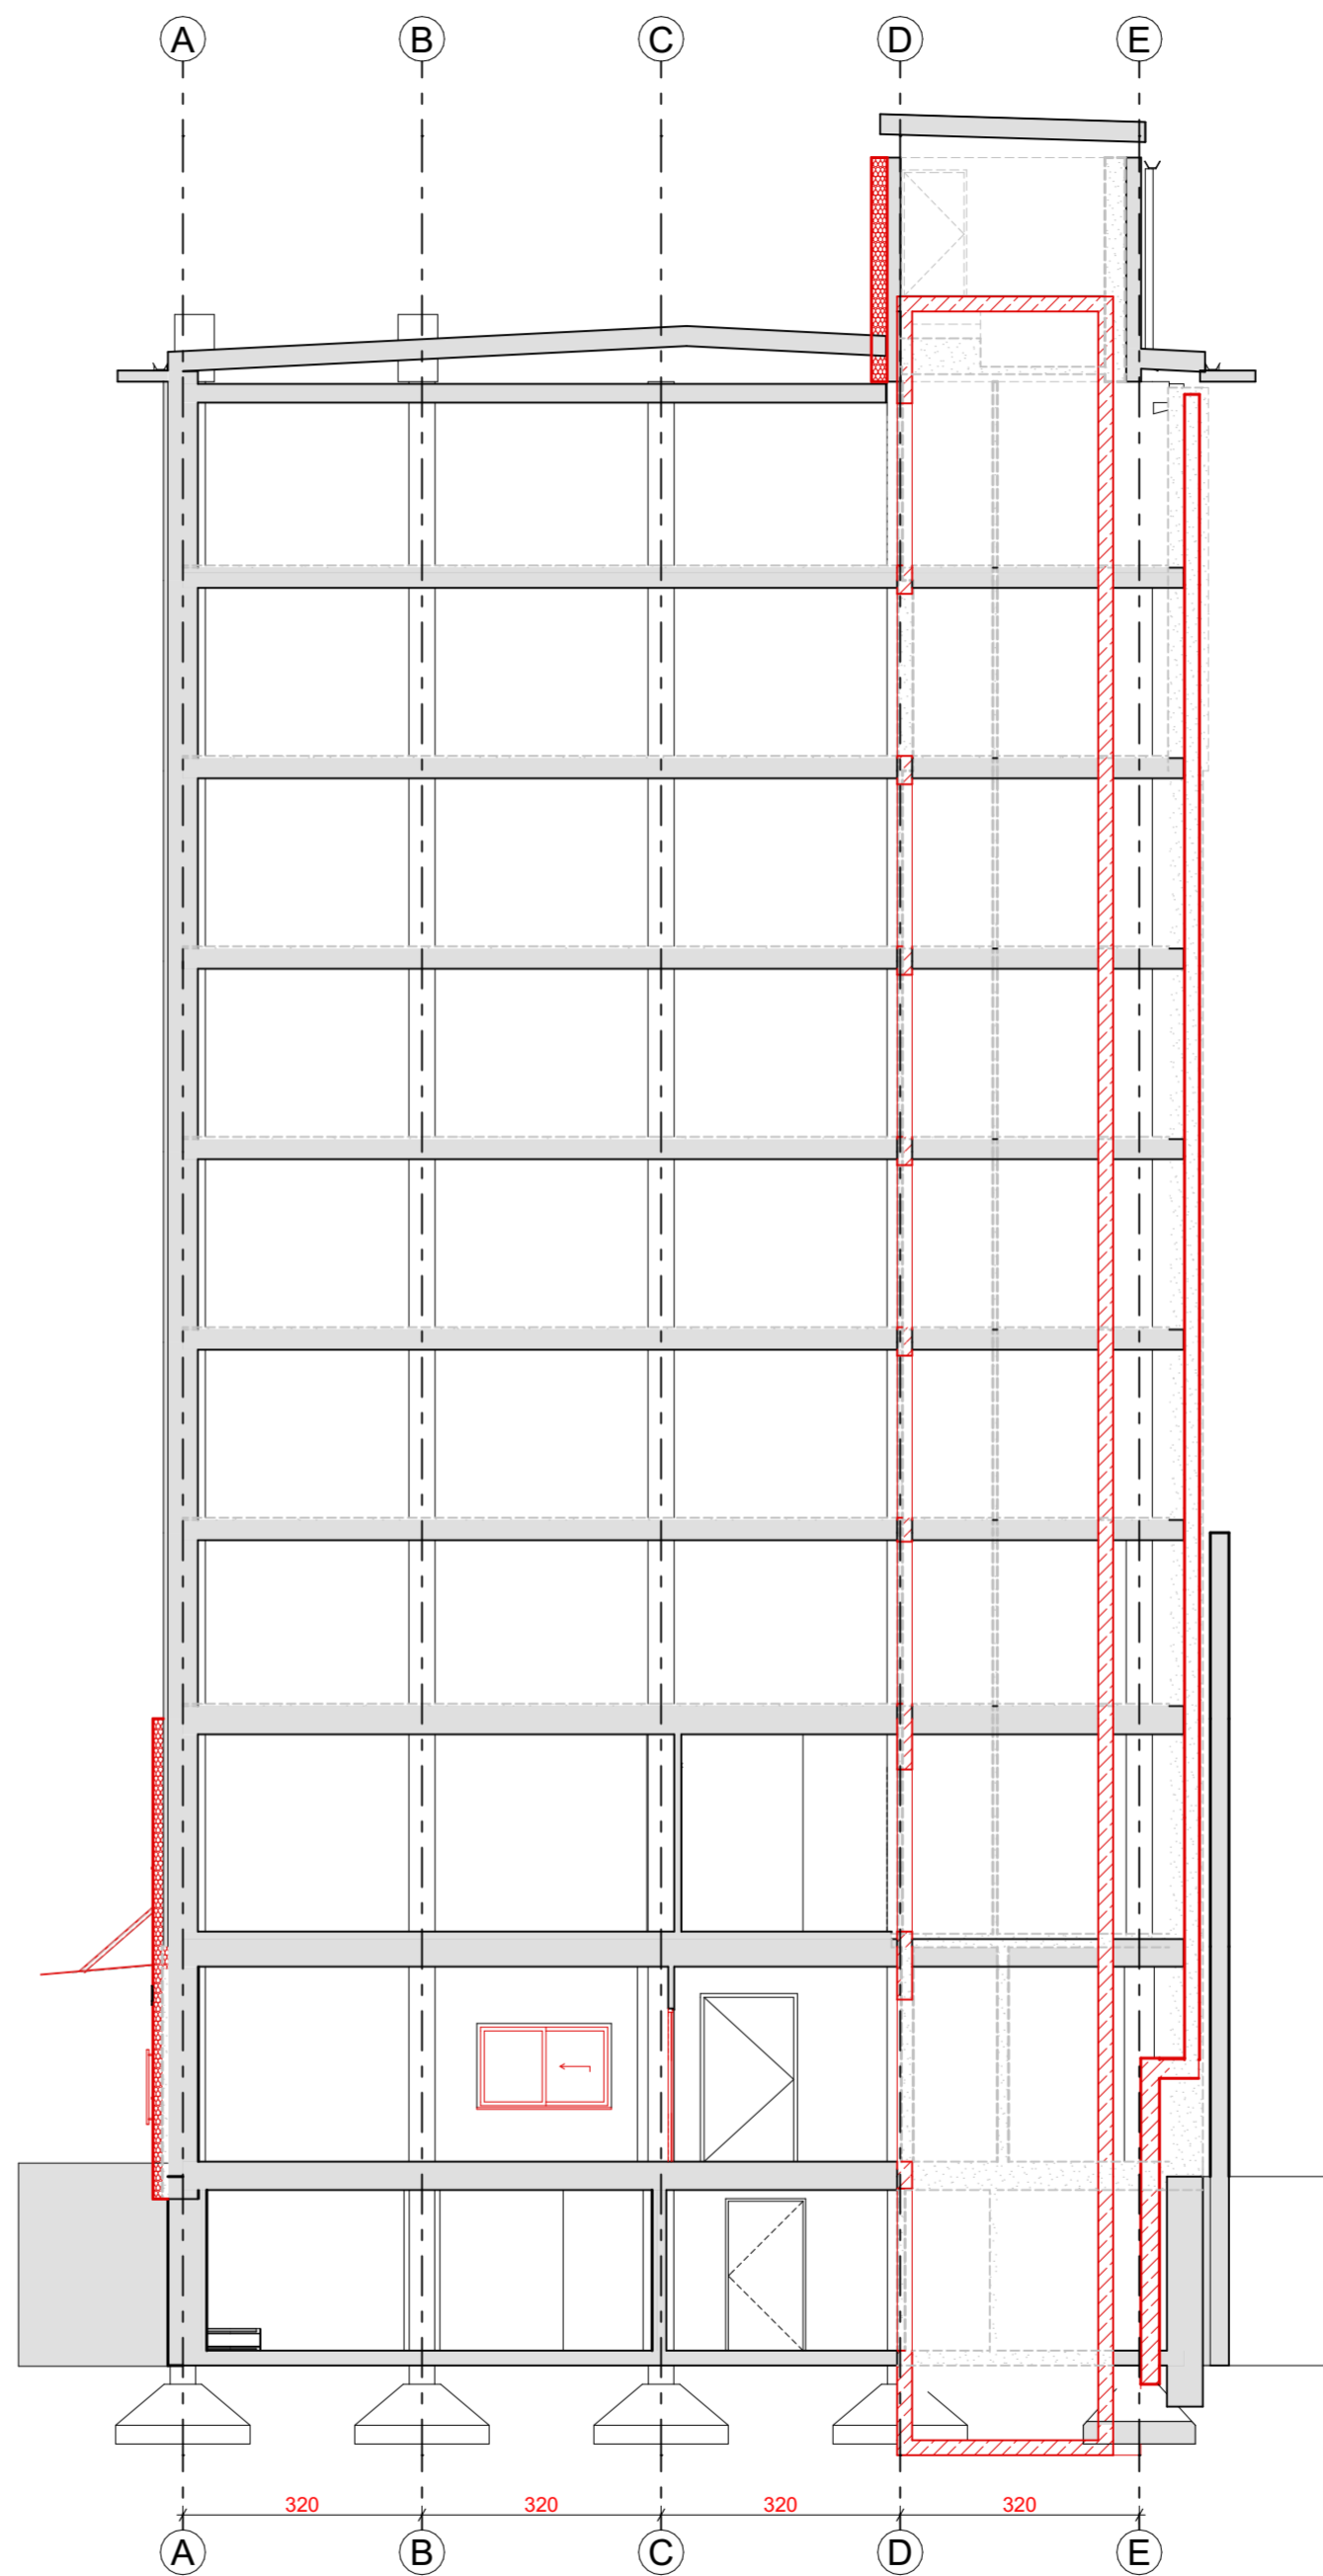

Przekrój C-C 1:100

NAZWA ZAMIERZENIA BUDOWLANEGO: Przebudowa budynku magazynu - dostosowanie do przepisów ppoż. oraz poprawa warunków przechowywania księgozbioru		
ADRES: Biblioteka Publiczna m. st. Warszawy - Biblioteka Główna Województwa Mazowieckiego, 00-950 Warszawa, ul. Koszykowa 26/28, skr. 365		
PROJEKTANT: mgr inż. arch. Szymon Majcherczyk nr upr. 543/01 w spec. architektonicznej		PODPIS:
DATA SPORZĄDZENIA: Kwiecień 2025		
PROJEKTANT: mgr inż. arch. Maciej Smyk nr upr. MA/029/16 w spec. architektonicznej		PODPIS:
DATA SPORZĄDZENIA: Kwiecień 2025		
FAZA PROJEKTU: PROJEKT BUDOWLANY		BRANŻA: ARCHITEKTURA
TYTUŁ RYSUNKU: Przekrój A-A, Przekrój C-C		
NR RYSUNKU: S-01-PB-AR-P-01		
NR PROJEKTU: S-01	FORMAT: 420x594	SKALA: 1:100