


Zestawienie pomieszczeń				
Nazwa kondygnacji macierzystej	Numer strefy	Nazwa strefy	Wysokość	Pow. użytkowa
Piwnica	-1K1	Klatka schodowa	220	11,51
	-1K2	Klatka schodowa	214	3,22
	-101	Magazyn	214	5,82
	-102	Korytarz	214	16,25
	-103	Magazyn	214	32,03
	-104	Hydroformia	203	20,86
	-105	Magazyn	209	7,57
	-106	Komunikacja	220	48,29
	-106b	Magazyn	201	48,29
	-107	Magazyn	205	32,53
	-108	Magazyn	214	21,57
	-109	Rozdzielnia ele	214	7,77
	-110	Przedśionek	214	2,33
	-111	Toaleta	214	0,91
	-112	Magazyn	214	2,06
	-113	Zaplecze socjal.	214	4,04
	-114	Intrologatoria	214	41,55
				306,60 m²

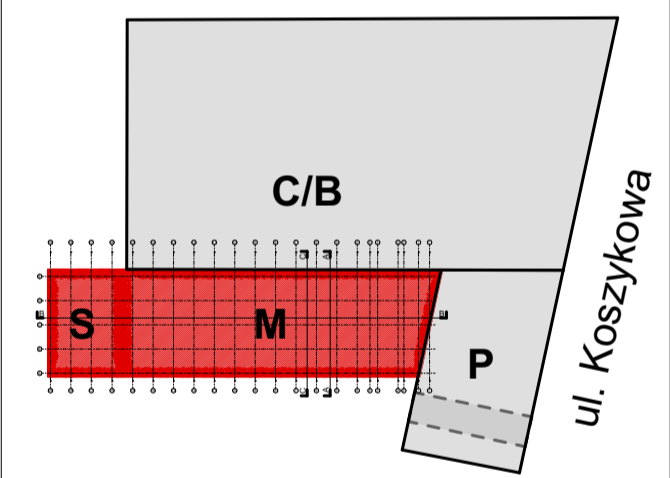

NAZWA I ADRES BUDYNKU:
Przebudowa budynku magazynu - dostosowanie do przepisów ppoż. oraz poprawa warunków przechowywania księgozbioru
ADRES:
Biblioteka Publiczna m. st. Warszawy - Biblioteka Główna Województwa Mazowieckiego, 00-950 Warszawa, ul. Koszykowa 26/28, skr. 365

PROJEKTANT:
mgr inż. arch. Szymon Majcherczyk
nr upr. 543/01 w spec. architektonicznej
DATA SPORZĄDZENIA:
Kwiecień 2025

PROJEKTANT:
mgr inż. arch. Maciej Smyk
nr upr. MA/029/16 w spec. architektonicznej
DATA SPORZĄDZENIA:
Kwiecień 2025

TYTUŁ PROJEKTU:
PROJEKT BUDOWLANY
BRANŻA:
ARCHITEKTURA

TYTUŁ RYSUNKU:
Piwnica,

NR RYSUNKU:
S-01-PB-AR-R-01

NR PROJEKTU:
S-01
WYKRES:
420x841
SKALA:
1:100