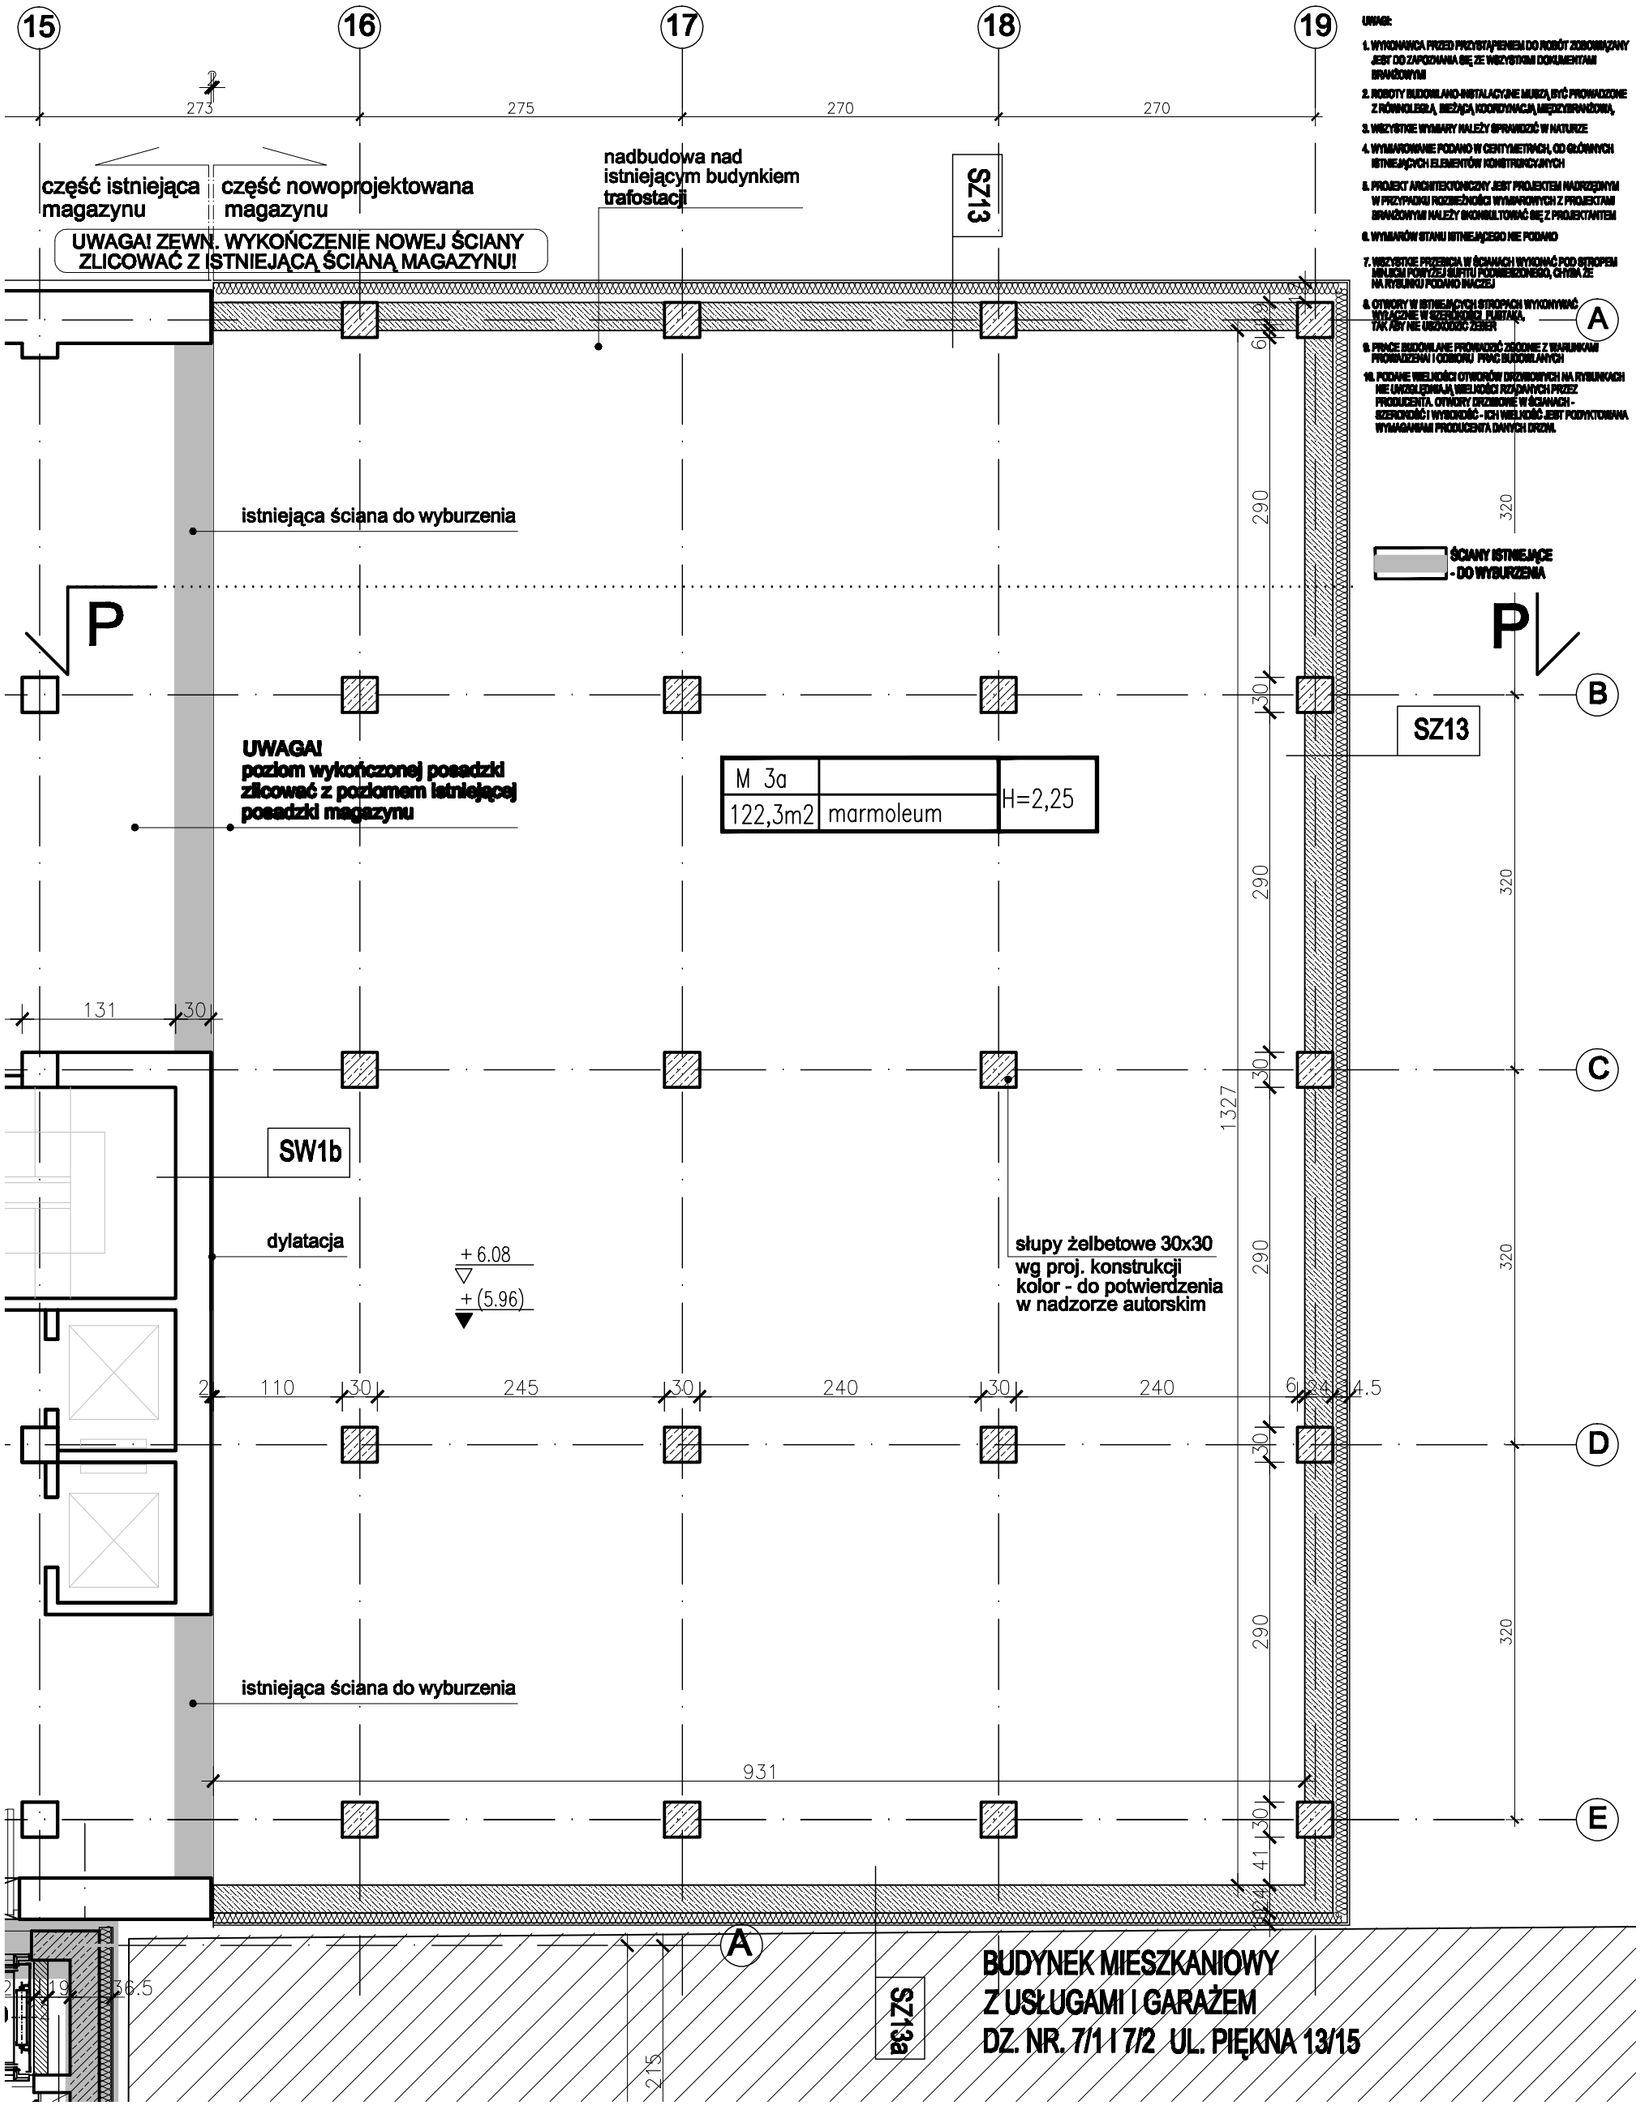

UWAGI:

1. WYKONAWCA PRZED PRZYSTĄPIENIEM DO ROBÓT ZOBOWIĄZANY JEST DO ZAPOZNANIA SIĘ ZE WSZYSTKIMI DOKUMENTAMI BRANŻOWYMI
2. ROBOTY BUDOWLANO-INSTALACYJNE MUSZĄ BYĆ PROWADZONE Z RÓWNOLEGŁĄ, BIEŻĄCĄ KOORDYNACJĄ MIĘDZYBRANŻOWĄ,
3. WSZYSTKIE WYMIARY NALEŻY SPRAWDZIĆ W NATURZE
4. WYMAROWANIE PODANO W CENTYMETRACH, OD GŁÓWNYCH ISTNIEJĄCYCH ELEMENTÓW KONSTRUKCYJNYCH
5. PROJEKT ARCHITEKTONICZNY JEST PROJEKTEM NADRZĘDNYM W PRZYPADKU ROZBIEŻNOŚCI WYMAROWYCH Z PROJEKTAMI BRANŻOWYMI NALEŻY SKONSULTOWAĆ SIĘ Z PROJEKTANTEM
6. WYMIARÓW STANU ISTNIEJĄCEGO NIE PODANO
7. WSZYSTKIE PRZEBICIA W ŚCIANACH WYKONAĆ POD STROPEM MINUS PONYŻEJ SUFITU PODWIESZONEGO, CHYBA ŻE NA RYSUNKU PODANO INACZEJ
8. OTWORY W ISTNIEJĄCYCH STROPACH WYKONYWAĆ WYŁĄCZNIE W SZEROKOŚCI PUSTAKA, TAK ABY NIE USZKODZIĆ ŻEBER
9. PRACE BUDOWLANE PROWADZIĆ ZGODNIE Z WARUNKAMI PROWADZENIA I ODBIORU PRAC BUDOWLANYCH
10. PODANE WIELKOŚCI OTWORÓW DRZWIOWYCH NA RYSUNKACH NIE UWZGLĘDNIAJĄ WIELKOŚCI RZYDANYCH PRZEZ PRODUCENTA. OTWORY DRZWIOWE W ŚCIANACH - SZEROKOŚĆ I WYSOKOŚĆ - ICH WIELKOŚĆ JEST PODYKTOWANA WYMAGANIAMI PRODUCENTA DANYCH DRZWI.

TEMAT: **ROZBUDOWA I MODERNIZACJA BIBLIOTEKI PUBLICZNEJ M.ST. WARSZAWY ORAZ BIBLIOTEKI GŁÓWNEJ WOJEWÓDZTWA MAZOWIECKIEGO**

PROJEKTANT GENERALNY:

BULANDA , MUCHA - ARCHITEKCI Sp. z o.o.
01-839 Warszawa ul.Barcicka 14
biuro techniczne ul.Lipińska 4
tel.561-01-50 fax 561-01-51
E-MAIL bimarch@bimarch.pl

PROJEKTY BRANŻOWE:

ARUP
Ove Arup & Partners International Limited Sp.z.o.o.
Oddział w Polsce
Saski Crescent, ul.Królewska 16
00-103 Warszawa Poland
Tel +48 022 455 45 54 Fax +48 022 455 45 55
www.arup.com

FAZA:	PROJEKT WYKONAWCZY ZAMIENNY	WZ
BRANŻA:	ARCHITEKTURA	A

ZESPÓŁ PROJEKTOWY:
ANDRZEJ BULANDA SI-658/86
WŁODZIMIERZ MUCHA Cie 15/91
MICHAŁ BRZYCHCY
MACIEJ KAUFMAN
MARCIN MARASZEK

SPRAWDZAJĄCY:
JACEK CHYROSZ 460/67

TREŚĆ RYSUNKU:
RZUT NADBUDOWY TRAFOSTACJI
POZIOM +6,08

NR RYSUNKU: BP-0-M-WZ-A-204

SKALA: 1:50