


UWAGA:

1. Projekt architektoniczny jest projektem nadrzędnym. W przypadku rozbieżności z projektami branżowymi skontaktować się z nadzorem autorskim
2. Wszystkie wymiary sprawdzić w naturze
3. Wszystkie widoczne elementy stalowe i śruby - ze stali nierdzewnej

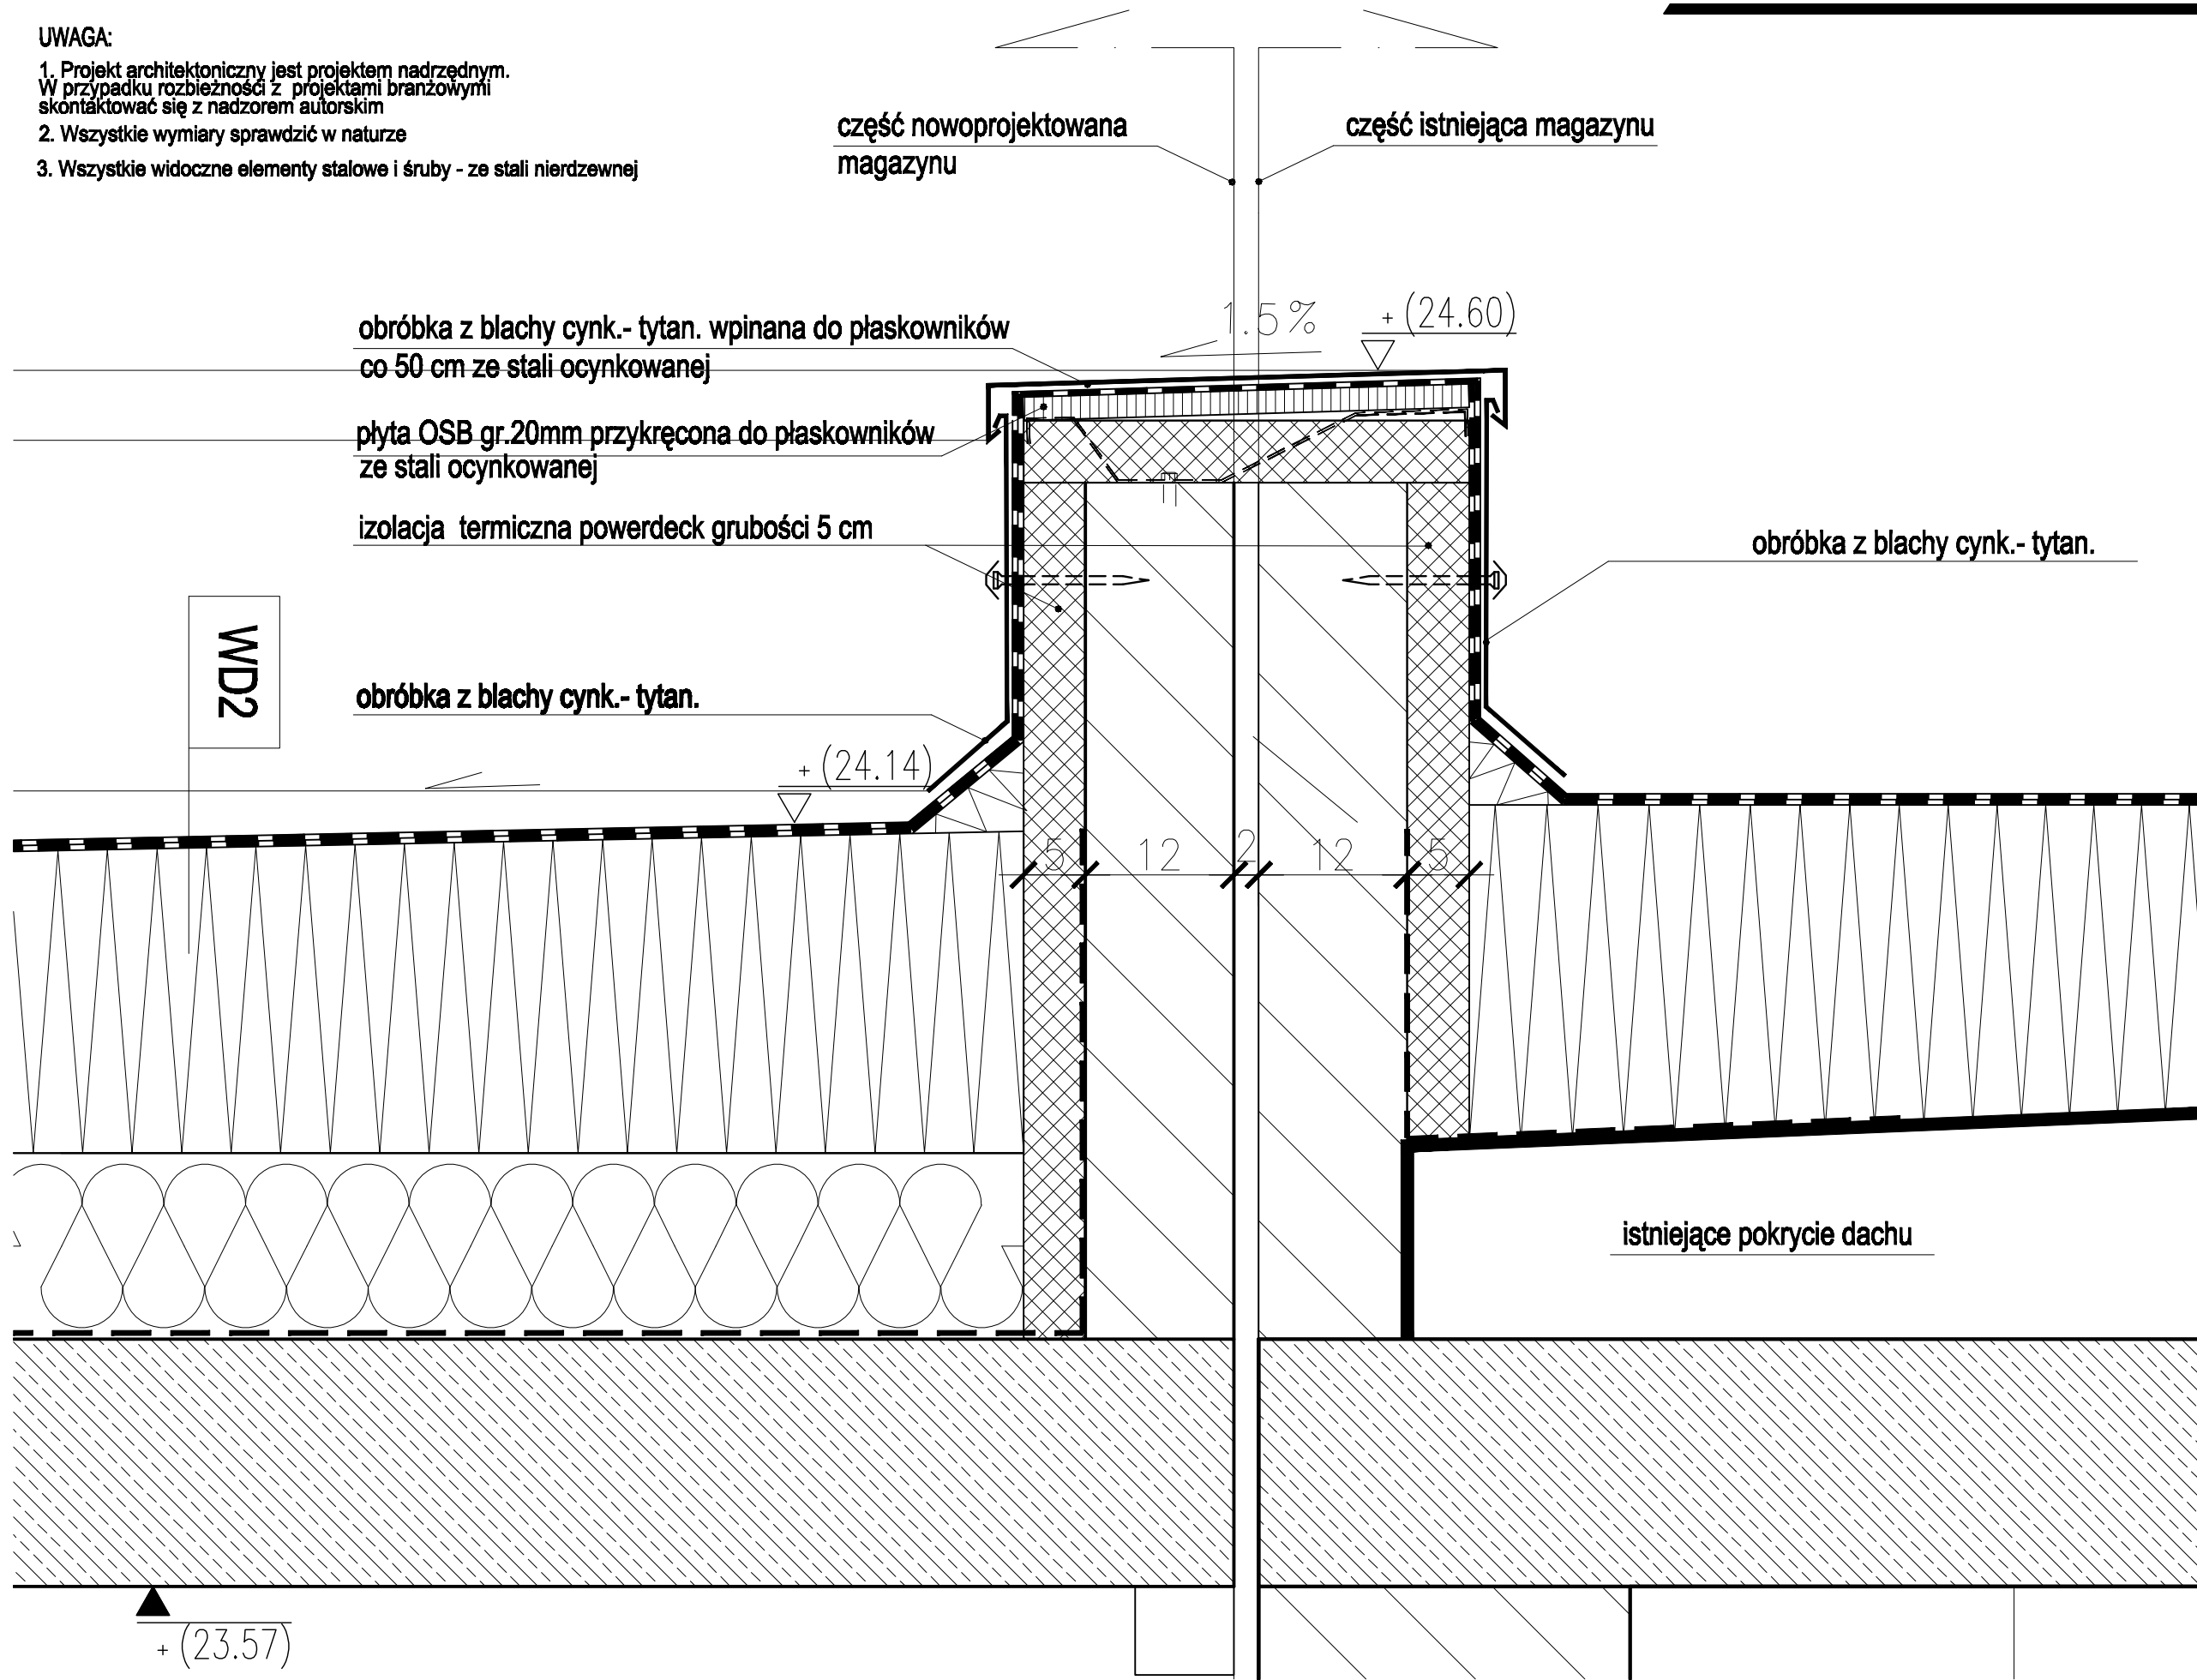

TEMAT: **ROZBUDOWA I MODERNIZACJA BIBLIOTEKI PUBLICZNEJ M.ST. WARSZAWY ORAZ BIBLIOTEKI GŁÓWNEJ WOJEWÓDZTWA MAZOWIECKIEGO**

PROJEKTANT GENERALNY:
BULANDA, MUCHA - ARCHITEKCI Sp. z o.o.
01-838 Warszawa ul. Barocka 14
Biuro Techniczne ul. Lipińska 4
tel. 561-01-50 fax 561-01-51
e-mail bimararch@bimararch.pl

PROJEKT DRUGIOWY:
ARUP
Ove Arup & Partners International Limited Sp.z o.o.
Oddział w Polsce
Saski Crescent, ul. Królewska 16
00-103 Warszawa Poland
Tel +48 022 455 45 54 Fax +48 022 455 45 55
www.arup.com

FAZA: **PROJEKT WYKONAWCZY ZAMIENNY WZ**
BRANŻA: **ARCHITEKTURA**
ZESPÓŁ PROJEKTOWY:
ANDRZEJ BULANDA 8-66868
WŁODZIMIERZ MUCHA 0-1591
MICHAŁ BRZĘCZYŃSKI
MACEJ KAUFMAN
MARCIN WARSZEK

Tytuł rysunku: **DETAL D34**
ZŁĄCZENIE DACHU STACJI TRAFO I
ISTNIEJĄCEGO MAGAZYNU
Nr rysunku: **BP-0-M-WZ-A-534**
skala: **1:5**