
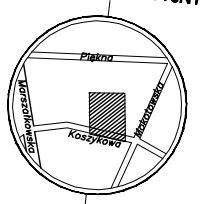


- LEGENDA:**
- A-T** GRANICA DZIAŁKI
 - OBRYŚ BUDYNKU
 - |||||** PARKOWANIE PRZYULICZNE
 - |||||** PARKINGI ROWEROWE PRZY ULICY
 - (X)** ILOŚĆ KONDYGNACJI
 - ▲** WEJŚCIA DO BUDYNKU
 - △** BRAMA WJAZDOWA NA TEREN
 - P/M** BUDYNEK – "PŁOMBA/MAGAZYN"
 - S** ŚMIETNIK
 - T** STACJA TRAFU
 - POWIERZCHNIA UTWARDZONA
 - DRZEWA ISTNIEJĄCE
 - ⊗** DRZEWA DO WYCIĘCIA
 - 1.** MIEJSCA PARKINGOWE
 - DROGA POŻAROWA
 - ▨** BUDYNKI SĄSIEDNIE ISTNIEJĄCE
 - ▧** BUDYNKI ISTNIEJĄCE DO MODERNIZACJI I ROZBUDOWY
 - OGRODZENIE WRAZ Z BRAMA WJAZDOWA, WYŁĄCZONE Z OPRACOWANIA (DO WYKONANIA PRZEZ INWESTORA)
 - |||||** "KIERBIEDŹ" BUDYNEK CHRONIONY

UWAGA:
WSZYSTKIE ROBOTY ZWIĄZANE Z ZAGOSPODAROWANIEM TERENU WYKONYWAĆ NALEŻY PO WYKONANIU INFRASTRUKTURY PODZIEMNEJ.

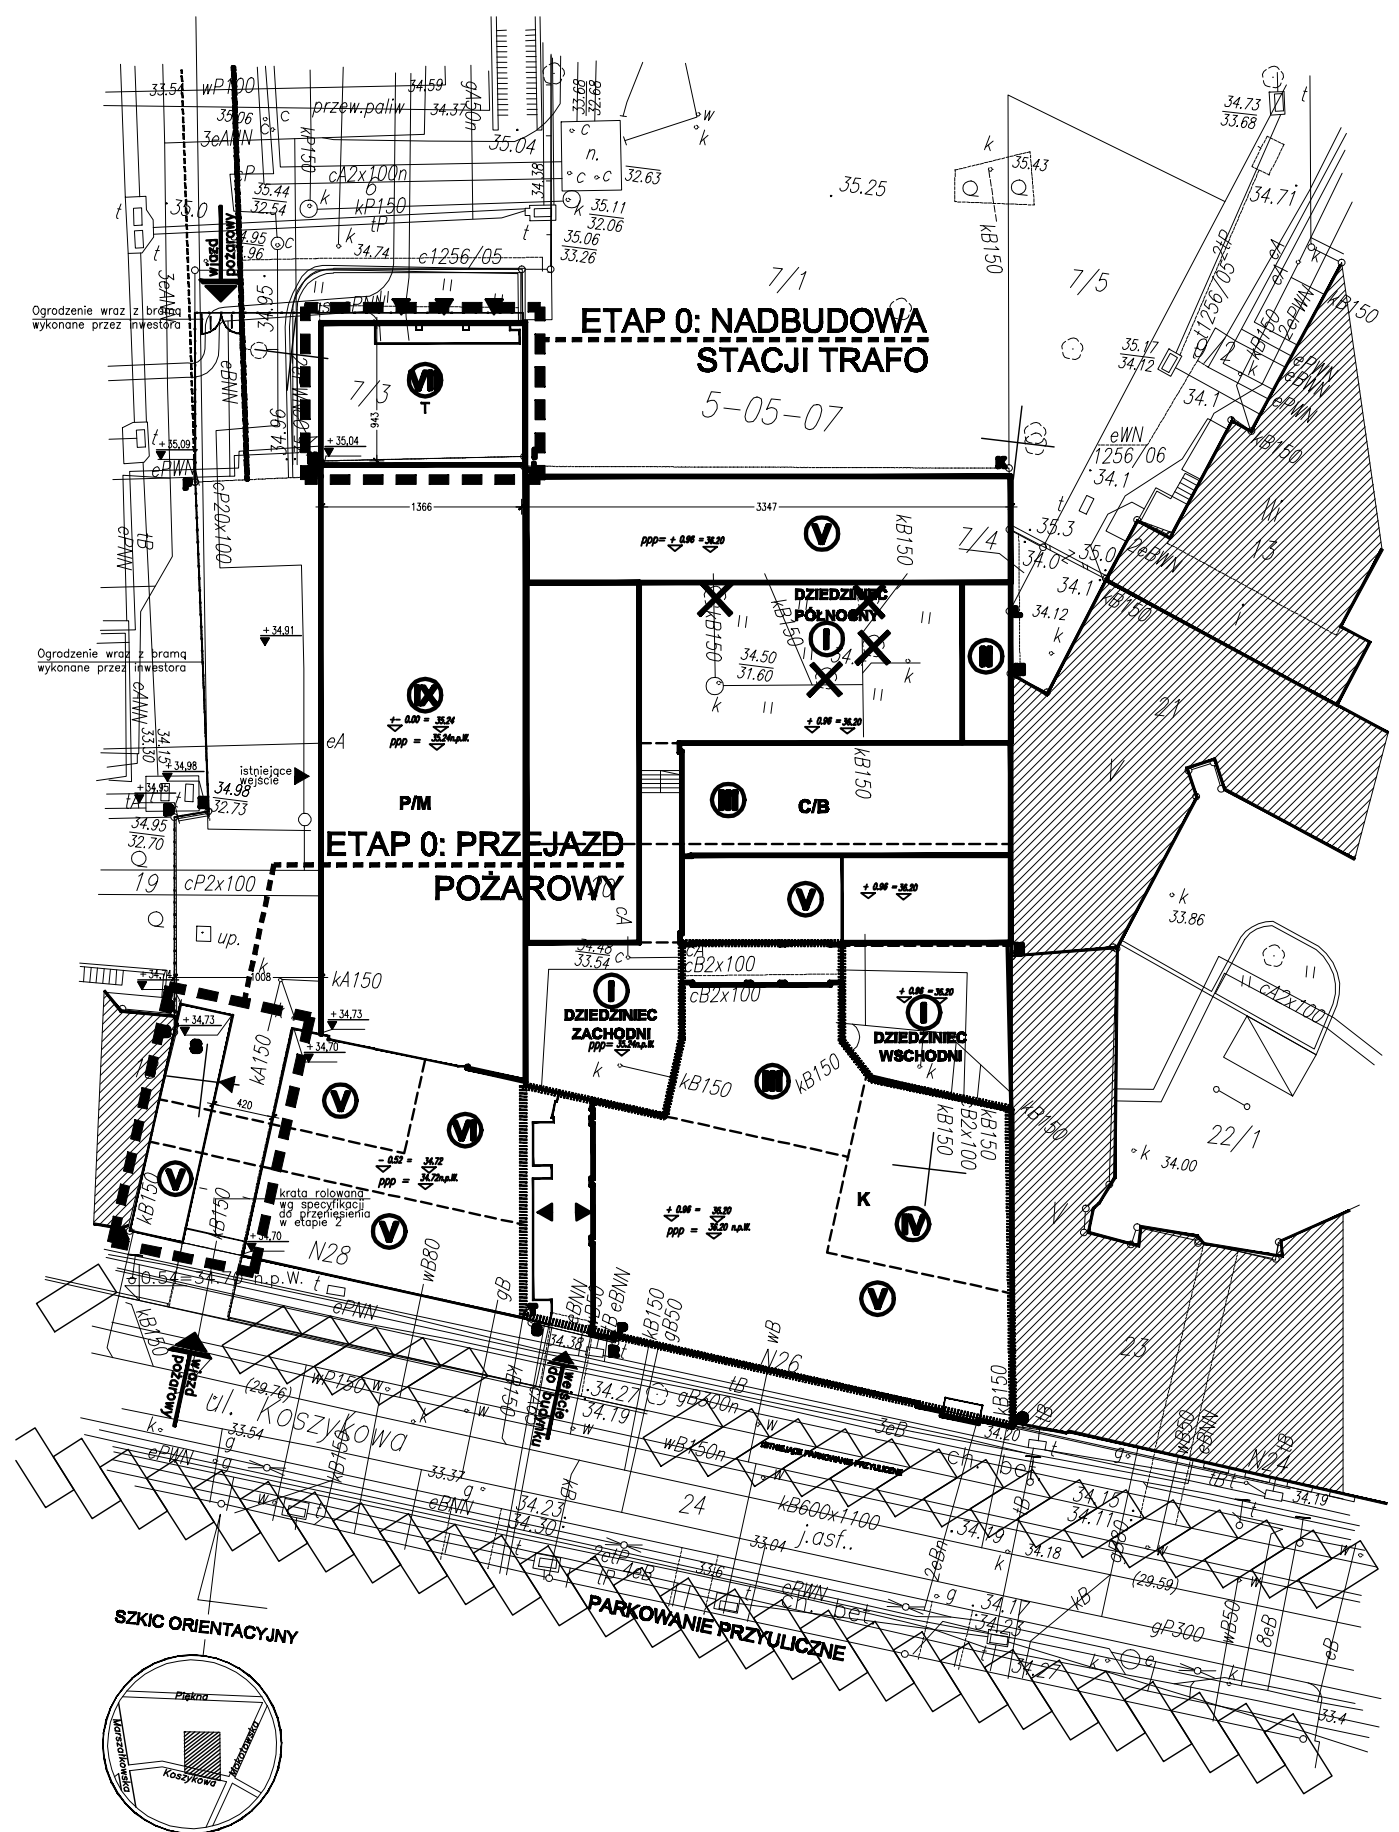

TEMAT:
ROZBUDOWA I MODERNIZACJA BIBLIOTEKI PUBLICZNEJ M.ST.WARSZAWY ORAZ BIBLIOTEKI GŁÓWNEJ WOJEWÓDZTWA MAZOWIECKIEGO

INWESTOR:
 BIBLIOTEKA PUBLICZNA M.ST.WARSZAWY
 BIBLIOTEKA GŁÓWNA WOJEWÓDZTWA MAZOWIECKIEGO

FAZA: **PROJEKT WYKONAWCZY ZAMIENNY** **WZ**

BRANŻA: **ARCHITEKTURA** **A**

PROJEKTANT GENERALNY:
 BULANDA, MUCHA - ARCHITEKCI Sp. z o.o.
 01-839 Warszawa ul.Barlicka 14
 biuro techniczne ul.Lipińska 4
 tel.561-01-60 fax.561-01-61
 E-MAIL bimarch@bimarch.pl

PROJEKTY BRANŻOWE:
ARUP
 Ove Arup & Partners International Limited Sp.z.o.o.
 Oddział w Polsce
 Saska Crescent, ul.Królewska 16
 00-103 Warszawa Poland
 Tel +48 022 455 45 54 Fax +48 022 455 45 55
 www.arup.com

ZESPÓŁ AUTORSKI:	NR UPRAWNIEŃ	PODPIS
ANDRZEJ BULANDA	St-656/86	
WŁODZIMIERZ MUCHA	Cie 15/91	
MICHAŁ BRZYCHCY		
MACIEJ KAUFMAN		

SPRAWDZAJĄCY:	NR UPRAWNIEŃ	PODPIS
JACEK CHYROSZ	460/67	

TREŚĆ RYSUNKU	OP. RYSUNKU
PROJEKT ZAGOSPODAROWANIA TERENU	MB MK
	SKALA
	1:500

WARSZAWA LISTOPAD 2009

NR RYSUNKU
BP - 0- PM - WZ - A - 101

UWAGA! PRAWA AUTORSKIE ZASTRZEŻONE