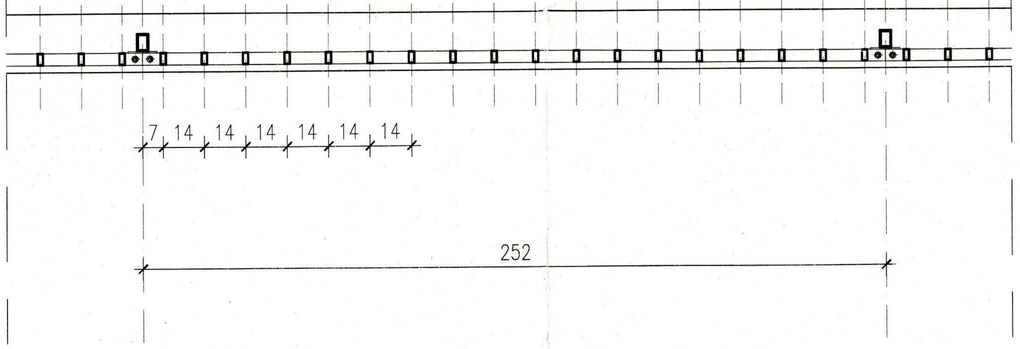


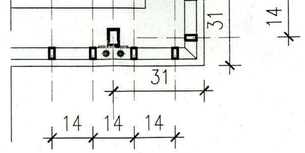


RZUT
PRZĘSŁA
OGRODZENIA
SKALA 1 : 20

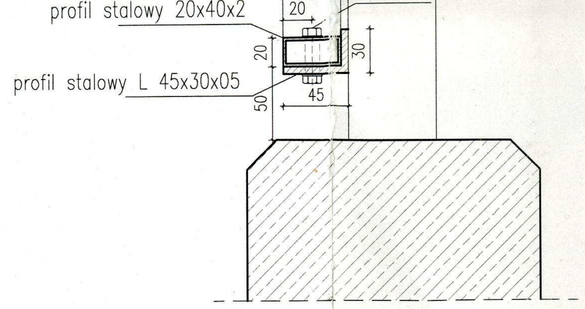


DETAL MOCOWANIA PRZĘSŁA SŁUPKA
SKALA 1 :10

ROZWINIĘCIE 4.

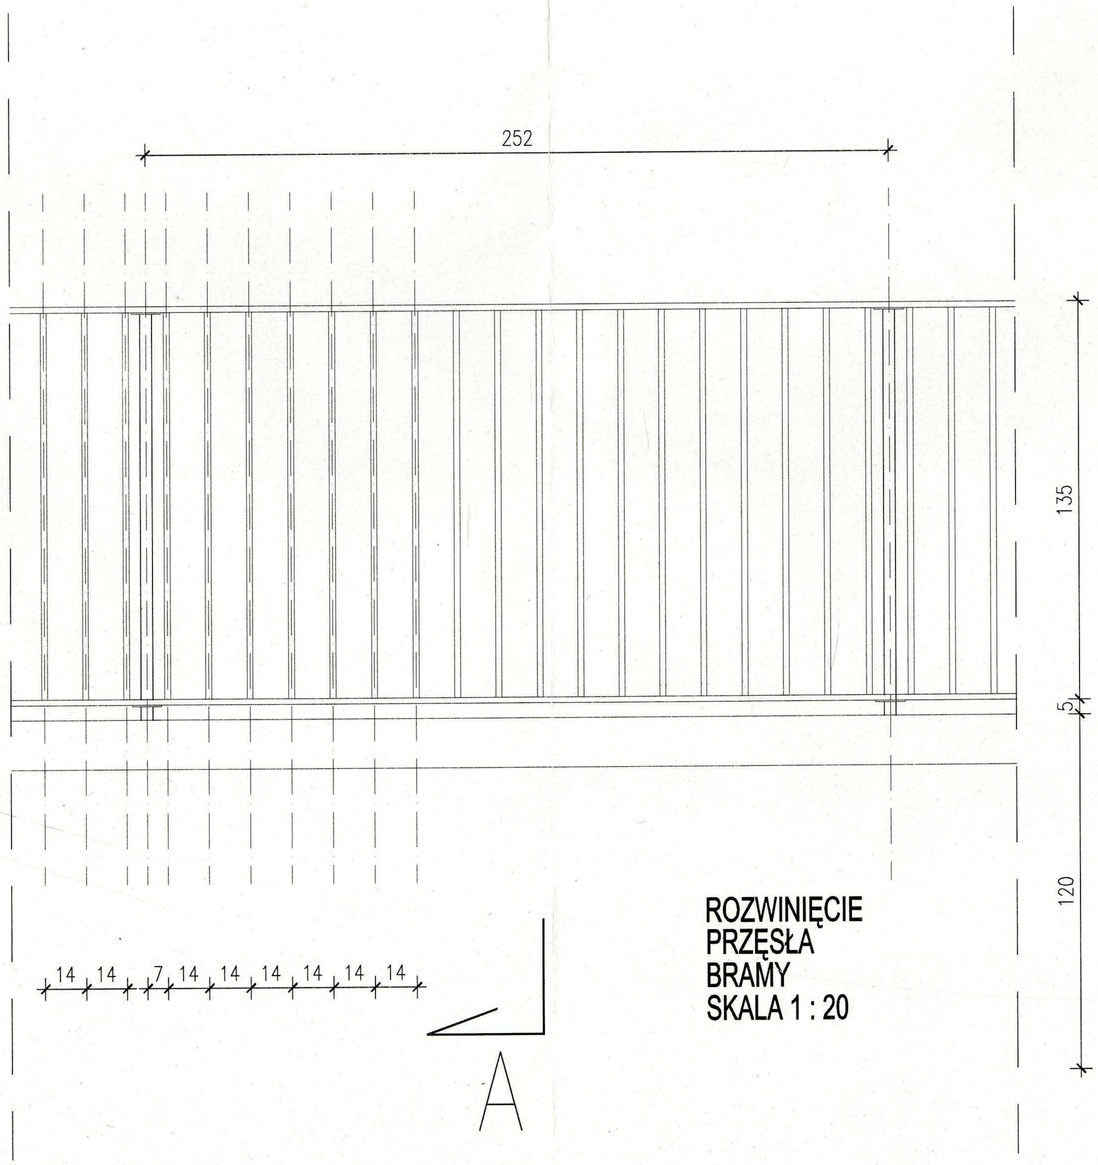


ROZWINIĘCIE
PRZĘSŁA
BRAMY
SKALA 1 : 20

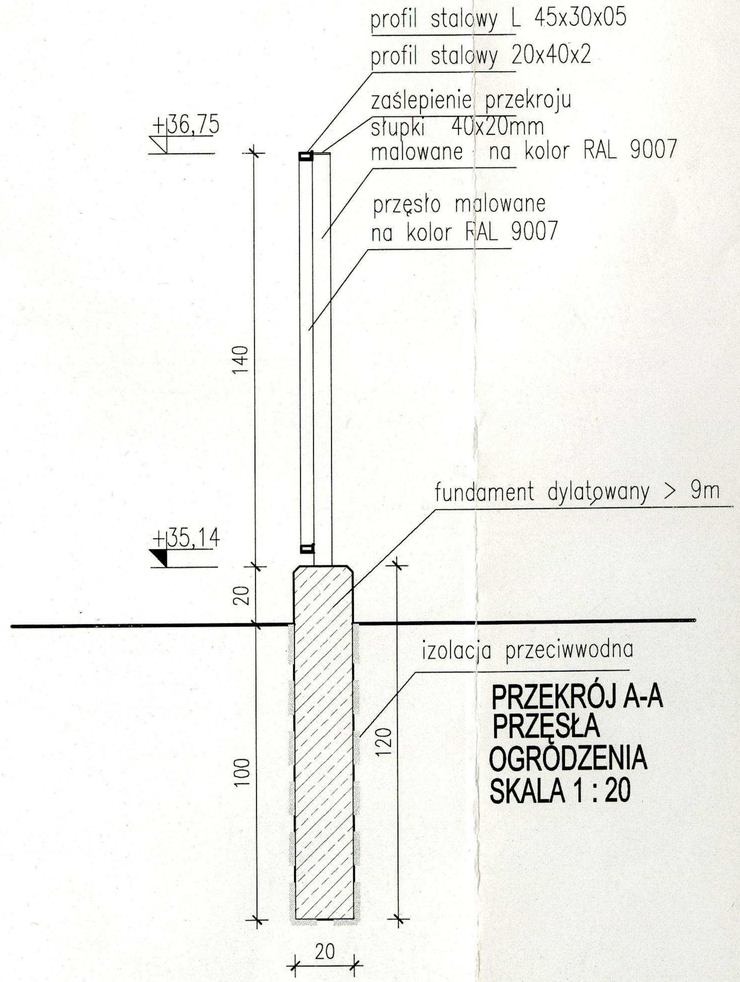


PRZEKRÓJ A-A
PRZĘSŁA
OGRODZENIA
SKALA 1 : 20