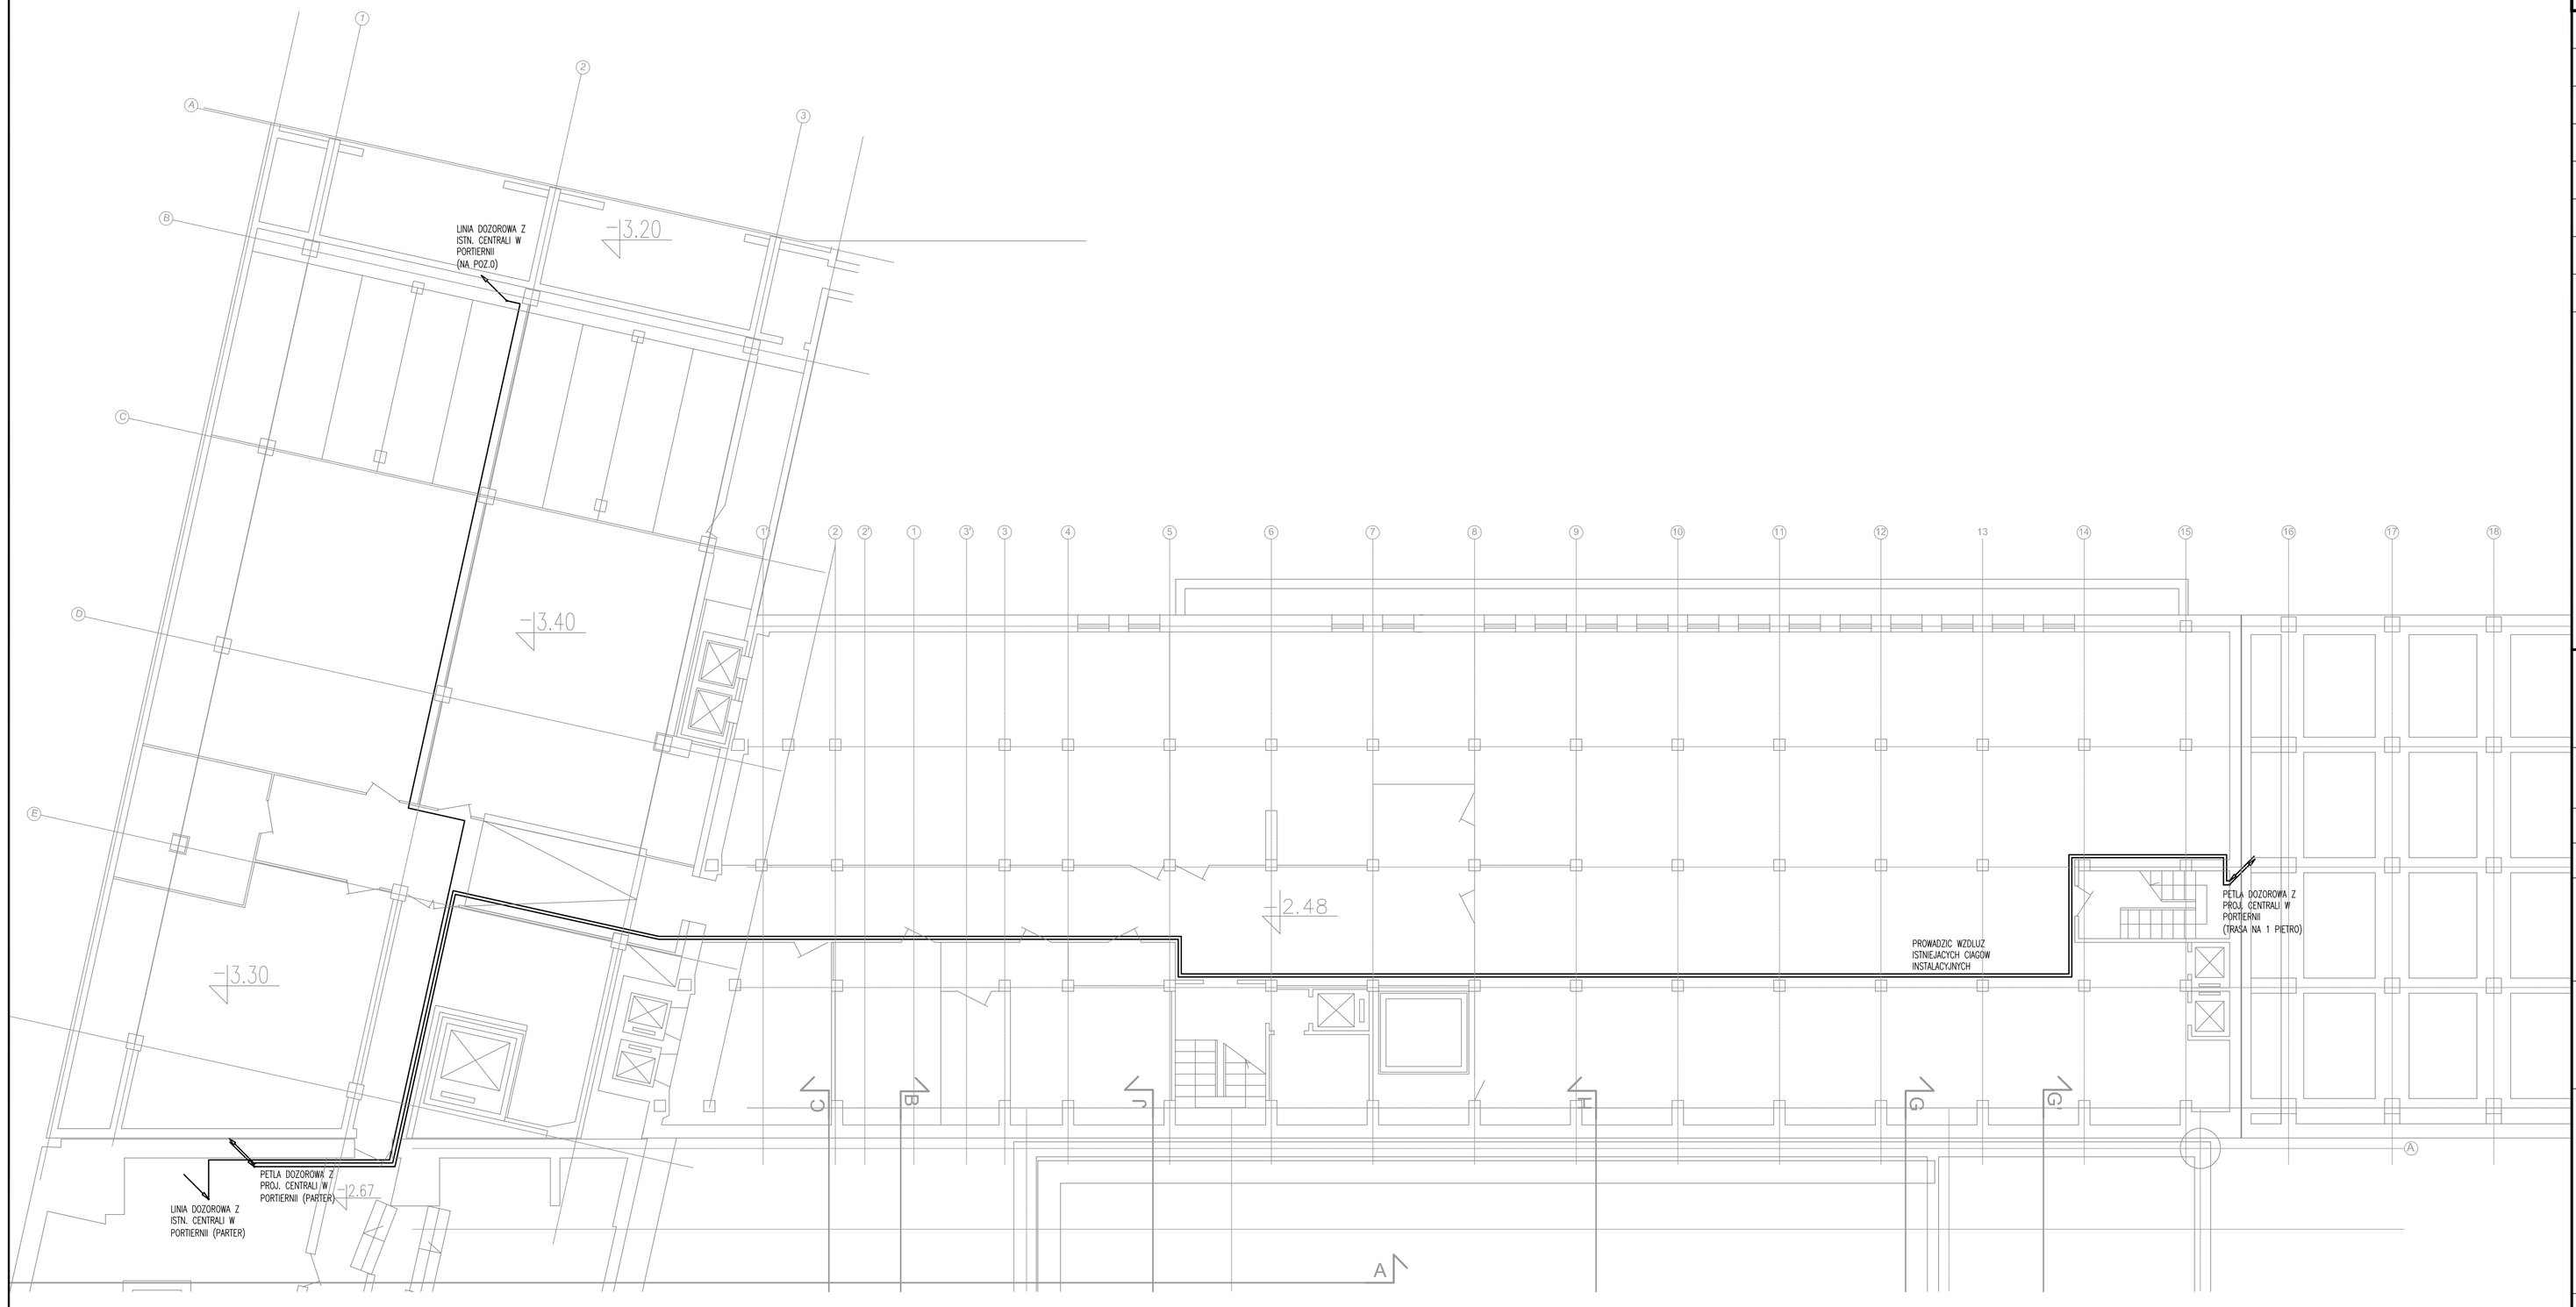

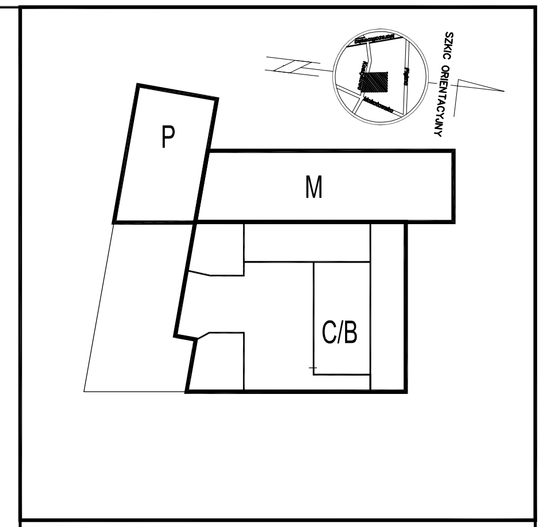

REWIZJA:

UWAGI:

1. SYMBOLE ELEKTRYCZNE NA RYSUNKU BP-0-PM-WZ-IE-600.0
2. TEN RYSUNEK POWIENIEN BYĆ CZYTANY Z RYSUNKAMI KONSTRUKCYJNYMI, ARCHITEKTONICZNYMI, INSTALACJI SANITARNYCH Z OPISEM TECHNICZNYM, RYSUNKAMI ELKTRYCZNYMI

TEMAT:
ROZBUDOWA I MODERNIZACJA
BIBLIOTEKI PUBLICZNEJ M.ST.WARSZAWY ORAZ
BIBLIOTEKI GŁÓWNEJ WOJEWÓDZTWA MAZOWIECKIEGO

INWESTOR:
BIBLIOTEKA PUBLICZNA M.ST.WARSZAWY
BIBLIOTEKA GŁÓWNA WOJEWÓDZTWA MAZOWIECKIEGO

FAZA: PROJEKT WYKONAWCZY ZAMIENNY — WZ

BRANŻA: ELEKTRYCZNA — IE

PROJEKTANT GENERALNY :
BULANDA , MUCHA - ARCHITEKCI Sp. z o.o.
01-839 Warszawa ul.Barcicka 14
biuro techniczne ul.Lipińska 4
tel.561 01 50 fax 561 01 51
E-MAIL bimarch@bimarch.pl

PROJEKTY BRANŻOWE:
ARUP
Ove Arup & Partners International Limited Sp.z.o.o.
Oddział w Polsce
Saski Crescent, ul.Królewska 16
00-103 Warszawa Poland
Tel +48 022 455 45 54 Fax +48 022 455 45 55
www.arup.com

ZESPÓŁ AUTORSKI: NR UPRAWNIEŃ — PODPIS
MAREK GÓRSKI MAZ/0385/POOE/07
DARIUSZ SZYMAŃSKI

SPRAWDZAJĄCY: NR UPRAWNIEŃ — PODPIS
PIOTR KONARZEWSKI MAZ/0429/POOE/06

TREŚĆ RYSUNKU
PLAN INSTALACJI SAP
POZIOM -1

OP. RYSUNKU: MG

SKALA: 1:100

WARSZAWA LISTOPAD 2009

NR RYSUNKU
BP - 0 - M - WZ - IE - 201.2

UWAGA! PRAWA AUTORSKIE ZASTRZEŻONE