


1. SYMBOLE ELEKTRYCZNE NA RYSUNKU BP-0-M-WZ-IE-600.0
2. TEN RYSUNEK POWINIEN BYĆ CZYTANY Z RYSUNKAMI KONSTRUKCYJNYMI, ARCHITEKTONICZNYMI, INSTALACJI SANITARNYCH Z OPISEM TECHNICZNYM, RYSUNKAMI ELEKTRYCZNYMI

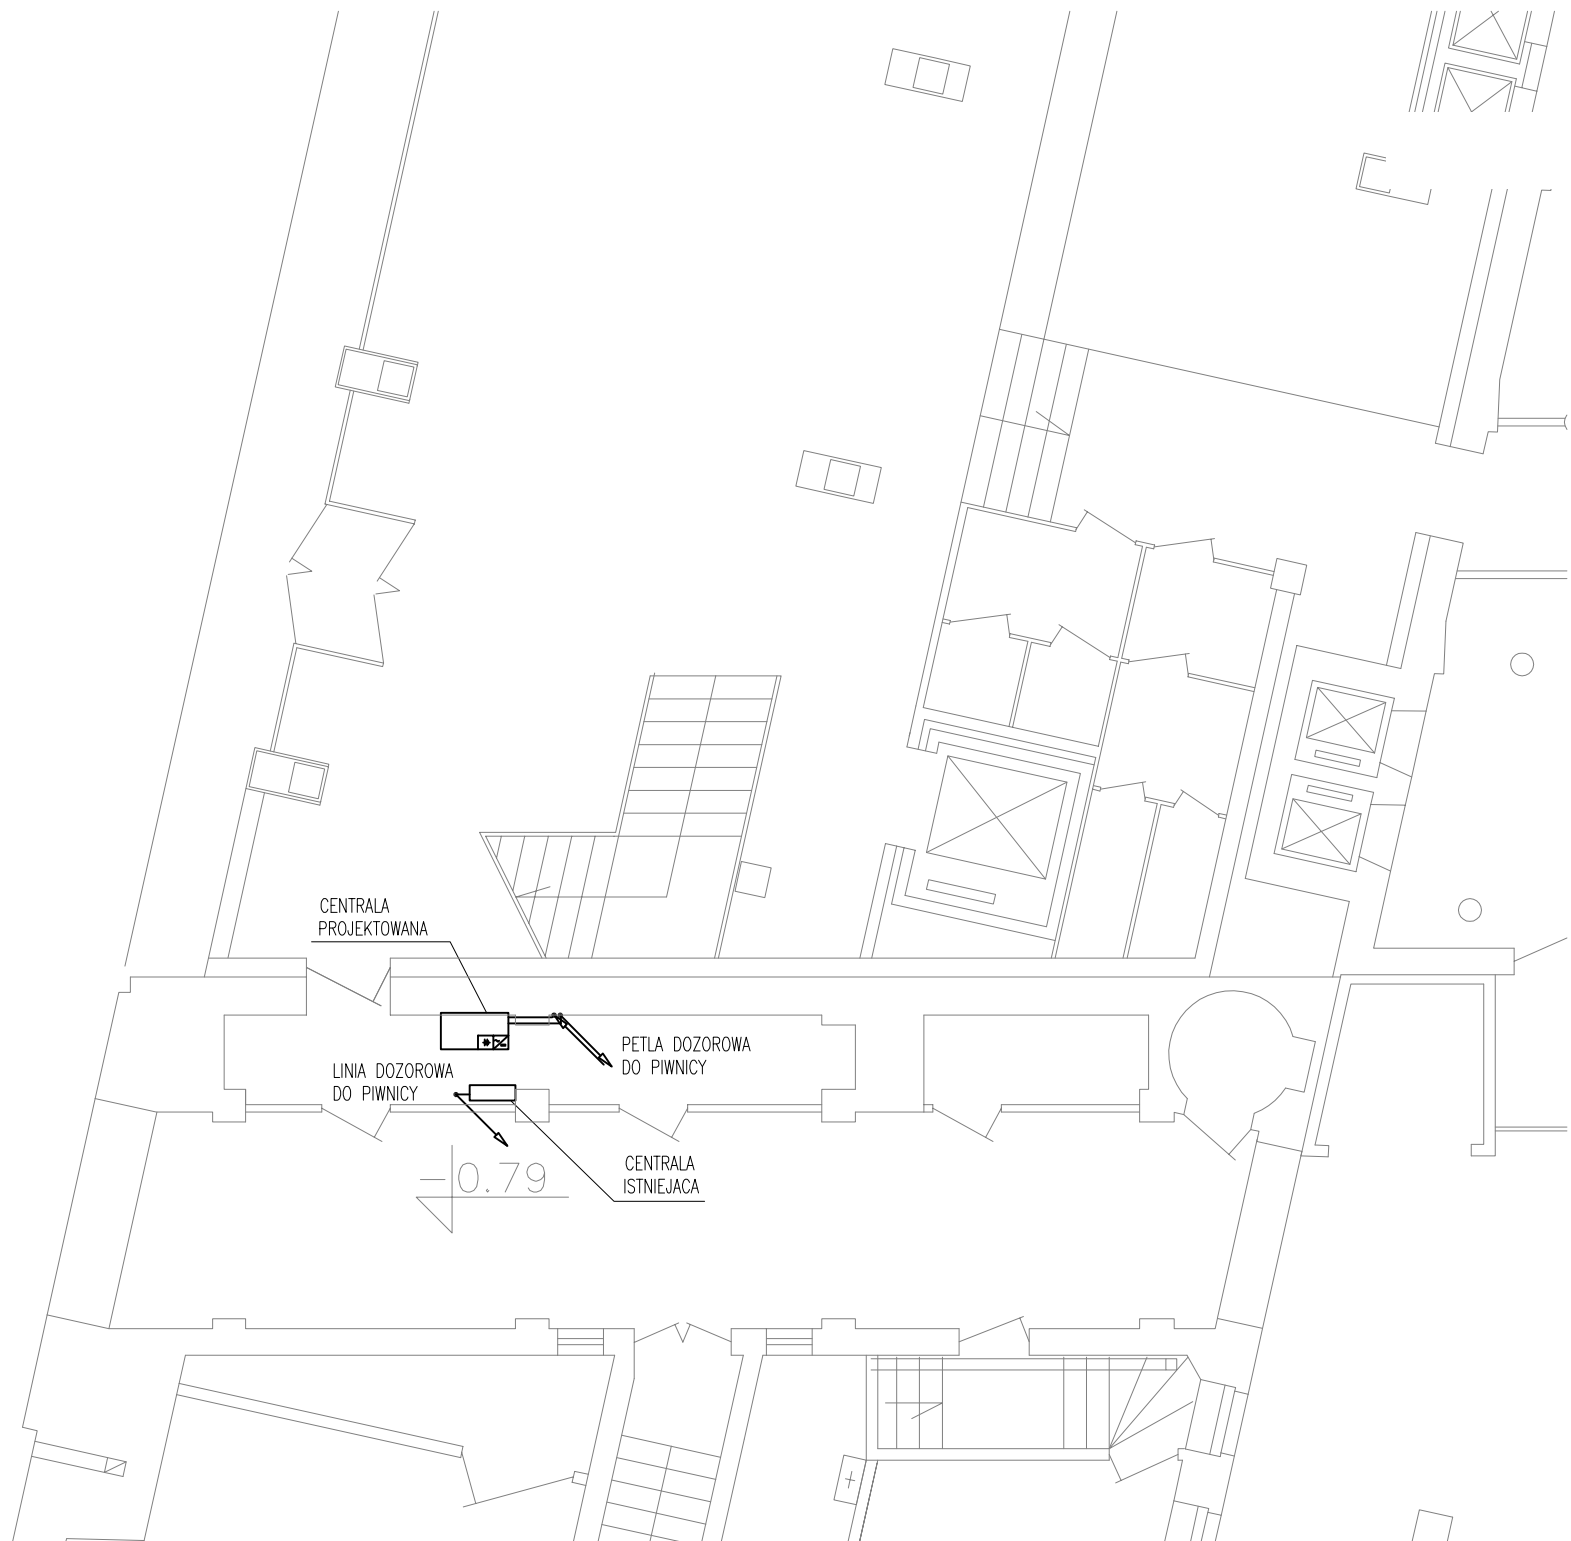

TEMAT: ROZBUDOWA I MODERNIZACJA BIBLIOTEKI PUBLICZNEJ M.ST. WARSZAWY ORAZ BIBLIOTEKI GŁÓWNEJ WOJEWÓDZTWA MAZOWIECKIEGO

PROJEKTANT GENERALNY:

PROJEKTY BRANŻOWE:

FAZA:

PROJEKT WYKONAWCZY ZAMIENNY

WZ

TREŚĆ RYSUNKU:

BULANDA, MUCHA - ARCHITEKCI Sp. z o.o.

ARUP

Ove Arup & Partners International Limited Sp.z.o.o.
Oddział w Polsce
Saski Crescent, ul. Królewska 16
00-103 Warszawa Poland
Tel +48 022 455 45 54 Fax +48 022 455 45 55
www.arup.com

BRANŻA:

ELEKTRYCZNA

IE

PLAN INSTALACJI SAP I DSO
POZIOM 0

01-839 Warszawa ul. Barcicka 14
biuro techniczne ul. Lipińska 4
tel. 561-01-50 fax. 561-01-51
e-mail bimarch@bimarch.pl

ZESPÓŁ PROJEKTOWY:

MAREK GÓRSKI MAZ/0385/POOE/07
DARIUSZ SZYMAŃSKI

SPRAWDZAJĄCY:

PIOTR KONARZEWSKI MAZ/0429/POOE/06

NR RYSUNKU:

BP-0-M-WZ-IE-202.2

SKALA:

1:100