


1. SYMBOLE ELEKTRYCZNE NA RYSUNKU BP-0-M-WZ-IE-600.0
2. TEN RYSUNEK POWINIEN BYĆ CZYTANY Z RYSUNKAMI KONSTRUKCYJNYMI, ARCHITEKTONICZNYMI, INSTALACJI SANITARNYCH Z OPISEM TECHNICZNYM, RYSUNKAMI ELEKTRYCZNYMI

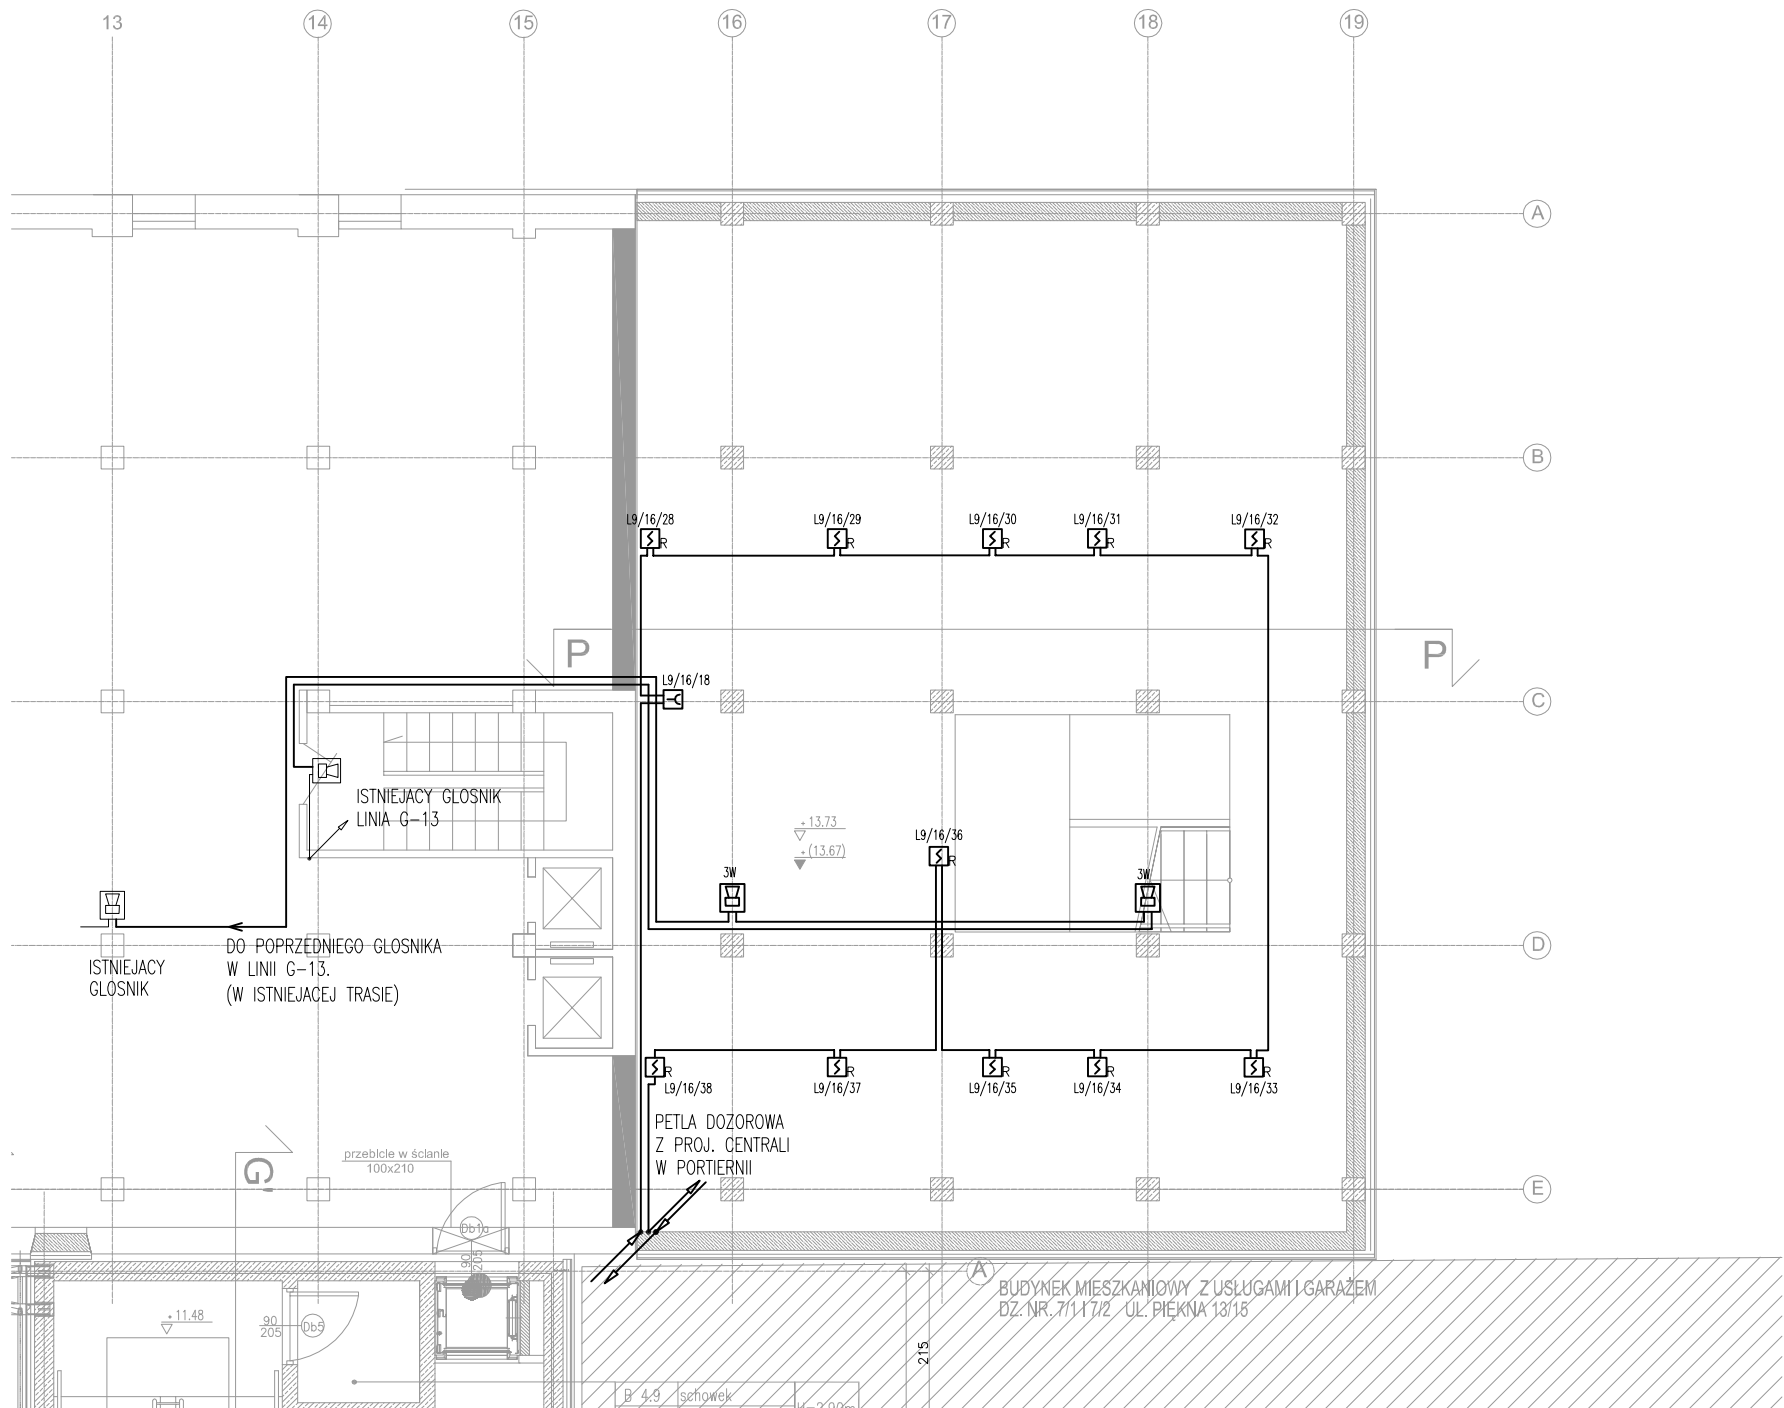

TEMAT: ROZBUDOWA I MODERNIZACJA BIBLIOTEKI PUBLICZNEJ M.ST. WARSZAWY ORAZ BIBLIOTEKI GŁÓWNEJ WOJEWÓDZTWA MAZOWIECKIEGO

PROJEKTANT GENERALNY:

PROJEKTY BRANŻOWE:

FAZA:

PROJEKT WYKONAWCZY ZAMIENNY

WZ

TREŚĆ RYSUNKU:

BULANDA, MUCHA - ARCHITEKCI Sp. z o.o.

ARUP

BRANŻA:

ELEKTRYCZNA

IE

PLAN INSTALACJI SAP I DSO
POZIOM +5 (+13,73)

01-839 Warszawa ul. Barcicka 14
biuro techniczne ul. Lipińska 4
tel. 561-01-50 fax. 561-01-51
e-mail bimarch@bimarch.pl

Ove Arup & Partners International Limited Sp. z o.o.
Oddział w Polsce
Saski Crescent, ul. Królewska 16
00-103 Warszawa Poland
Tel +48 022 455 45 54 Fax +48 022 455 45 55
www.arup.com

ZESPÓŁ PROJEKTOWY:
MAREK GÓRSKI MAZ/0385/POOE/07
DARIUSZ SZYMAŃSKI
SPRAWDZAJĄCY:
PIOTR KONARZEWSKI MAZ/0429/POOE/06

NR RYSUNKU: **BP-0-M-WZ-IE-207.2**

SKALA: 1:100