


1. SYMBOLE ELEKTRYCZNE NA RYSUNKU BP-0-M-WZ-IE-600.0
2. TEN RYSUNEK POWINIEN BYĆ CZYTANY Z RYSUNKAMI KONSTRUKCYJNYMI, ARCHITEKTONICZNYMI, INSTALACJI SANITARNYCH Z OPISEM TECHNICZNYM, RYSUNKAMI ELEKTRYCZNYMI

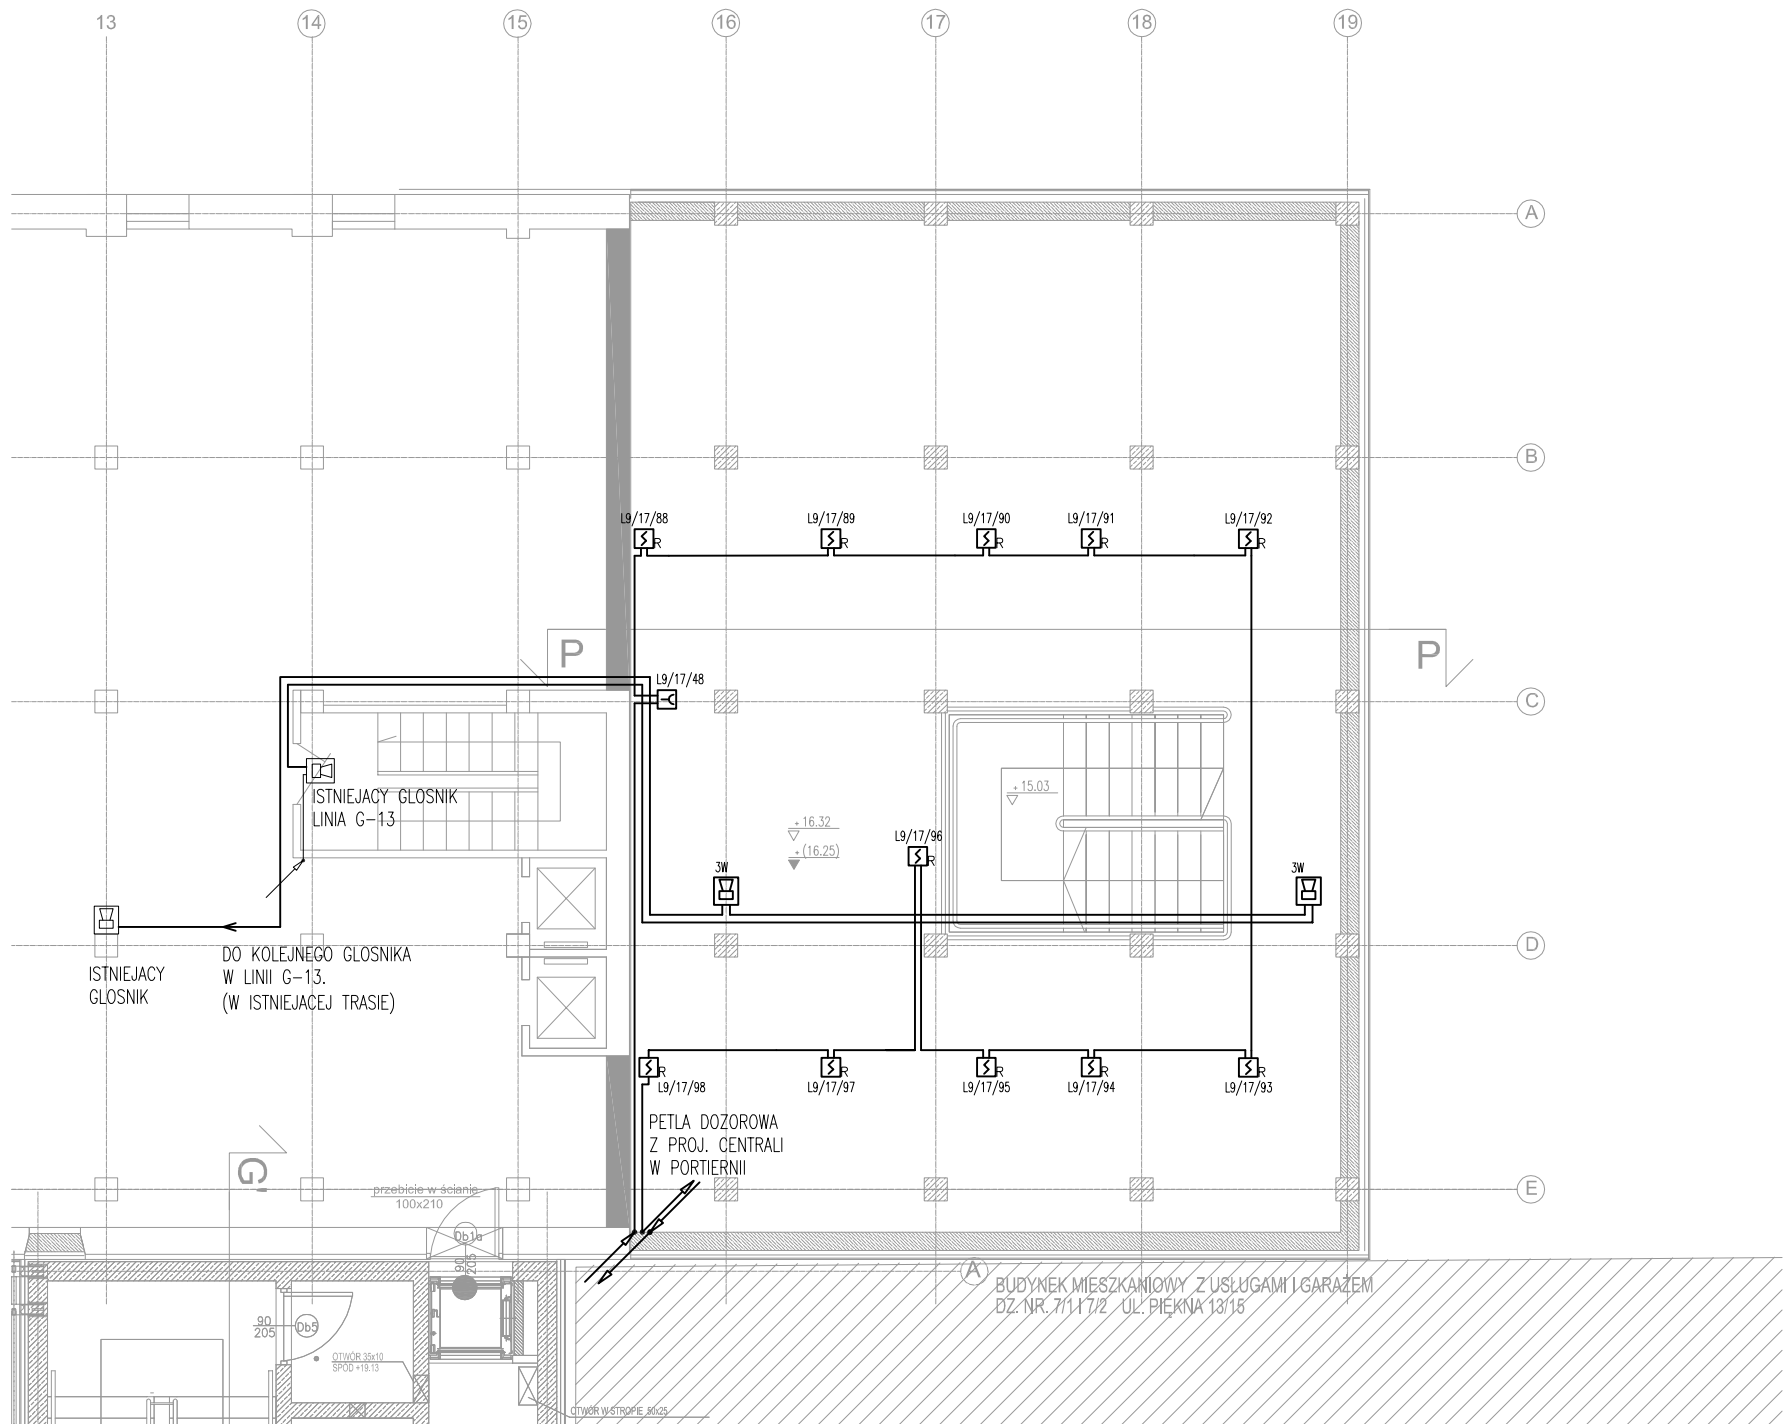

TEMAT: ROZBUDOWA I MODERNIZACJA BIBLIOTEKI PUBLICZNEJ M.ST. WARSZAWY ORAZ BIBLIOTEKI GŁÓWNEJ WOJEWÓDZTWA MAZOWIECKIEGO

PROJEKTANT GENERALNY:

PROJEKTY BRANŻOWE:

FAZA:

PROJEKT WYKONAWCZY ZAMIENNY

WZ

TREŚĆ RYSUNKU:

BULANDA, MUCHA - ARCHITEKCI Sp. z o.o.

**ARUP**

Ove Arup & Partners International Limited Sp.z.o.o.  
Oddział w Polsce  
Saski Crescent, ul. Królewska 16  
00-103 Warszawa Poland  
Tel +48 022 455 45 54 Fax +48 022 455 45 55  
www.arup.com

BRANŻA:

ELEKTRYCZNA

IE

PLAN INSTALACJI SAP I DSO  
POZIOM +6 (+16,32)

01-839 Warszawa ul. Barcicka 14  
biuro techniczne ul. Lipińska 4  
tel. 561-01-50 fax. 561-01-51  
e-mail bimarch@bimarch.pl

ZESPÓŁ PROJEKTOWY:  
MAREK GÓRSKI MAZ/0385/POOE/07  
DARIUSZ SZYMAŃSKI

SPRAWDZAJĄCY:  
PIOTR KONARZEWSKI MAZ/0429/POOE/06

NR RYSUNKU: **BP-0-M-WZ-IE-208.2**

SKALA: 1:100