




SYMBOLE DLA NAPIĘCIA SN I NN

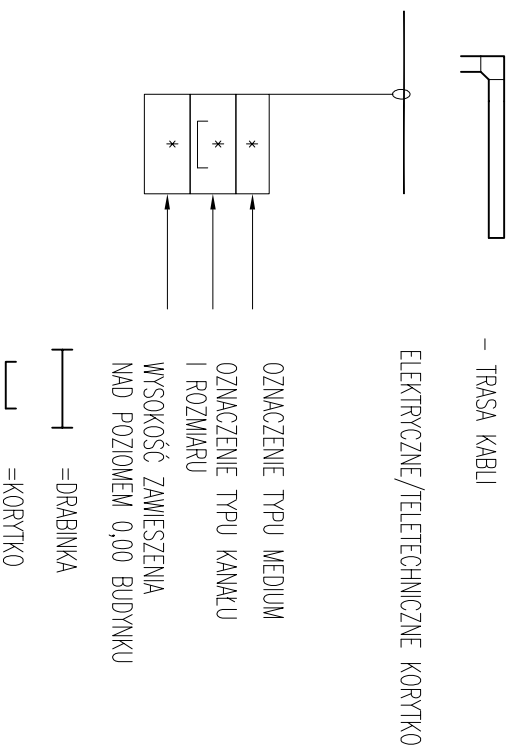

LEGENDA SYSTEMU SAP

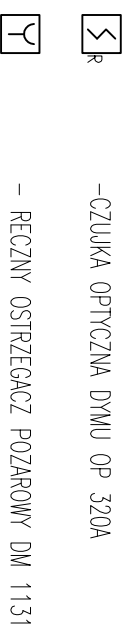

SYMBOLE OPRAW OŚWIETLENIOWYCH

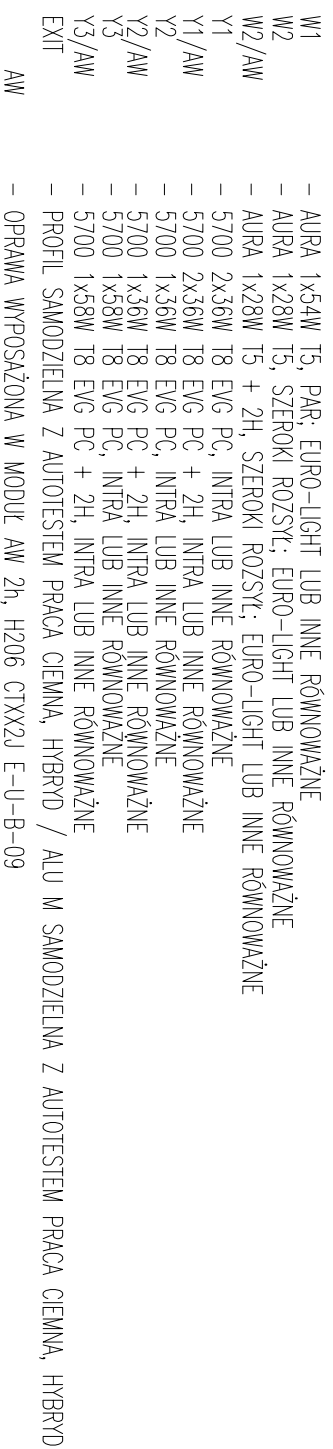

SYMBOLE WŁĄCZNIKÓW ŚWIATLA ORAZ GNIAZD



LEGENDA SYSTEMU DSO



TEMAT: ROZBUDOWA I MODERNIZACJA BIBLIOTEKI PUBLICZNEJ M.ST. WARSZAWY ORAZ BIBLIOTEKI GŁÓWNEJ WOJEWÓDZTWA MAZOWIECKIEGO

PROJEKTANT GENERALNY:

PROJEKTY BRANŻOWE:

BULANDA, MUCHA - ARCHITEKCI Sp. z o.o.
01-839 Warszawa ul.Barlicka 14
biuro techniczne ul.Lipińska 4
tel.561-01-50 fax.561-01-51
e-mail bimarch@bimarch.pl

ARUP

Ove Arup & Partners International Limited Sp.z o.o.
Oddział w Polsce
Saski Crescent, ul. Królewska 16
00-103 Warszawa Poland
Tel +48 022 455 45 54 Fax +48 022 455 45 55
www.arup.com

FAZA:

PROJEKT WYKONAWCZY ZAMIENNY

WZ

TREŚĆ RYSUNKU:

LEGENDA

BRANŻA:

ELEKTRYCZNA

IE

ZESPÓŁ PROJEKTOWY:
MAREK GÓRSKI MAZ/0385/POOE/07
DARIUSZ SZYMAŃSKI

SPRAWDZAJĄCY:
PIOTR KONARZEWSKI MAZ/0429/POOE/06

NR RYSUNKU: **BP-0-M-WZ-IE-600.0**

SKALA: -