


SCHEMAT WŁĄCZENIA DO ISTNIEJĄCEGO
PIONU KAN. DESZCZ. GRAWIT. DN150

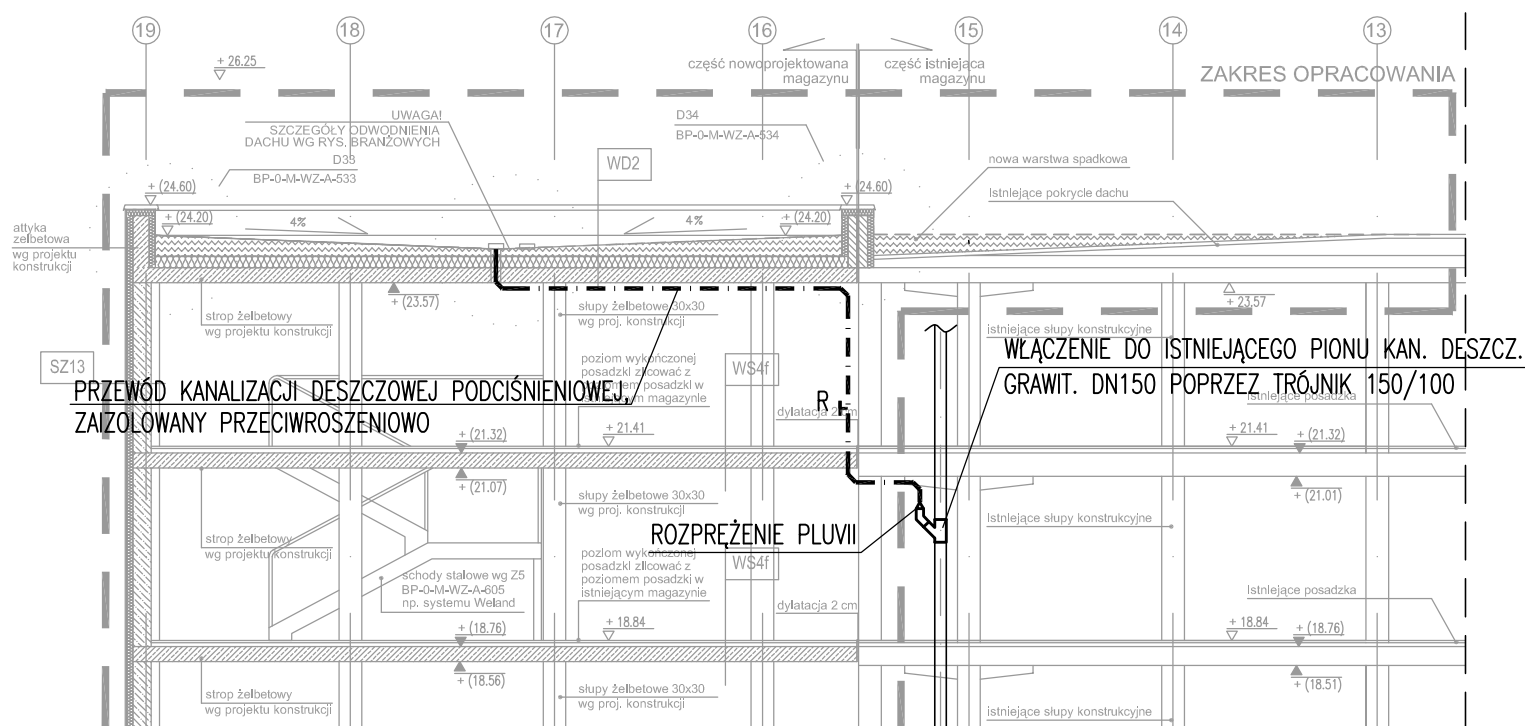

TEMAT: ROZBUDOWA I MODERNIZACJA BIBLIOTEKI PUBLICZNEJ M.ST. WARSZAWY ORAZ BIBLIOTEKI GŁÓWNEJ WOJEWÓDZTWA MAZOWIECKIEGO

PROJEKTANT GENERALNY:

BULANDA, MUCHA - ARCHITEKCI Sp. z o.o.

01-839 Warszawa ul. Barcicka 14
biuro techniczne ul. Mickiewicza 32A/2
tel. 869-01-54 fax 839-59-64
E-MAIL: pracownia@bimarch.pl

PROJEKTY BRANŻOWE:

ARUP

Ove Arup & Partners International Limited Sp. z o.o.
Oddział w Polsce
Saski Crescent, ul. Królewska 16
00-103 Warszawa Poland
Tel +48 022 455 45 54 Fax +48 022 455 45 55
www.arup.com

FAZA:

PROJEKT WYKONAWCZY ZAMIENNY

WZ

BRANŻA:

INSTALACJE SANITARNE

IS

ZESPÓŁ PROJEKTOWY:

JANUSZ KRÓLAK St-129/80
AGNIESZKA GREGOROWICZ MAZ/0444/POOS/08

OPRACOWAŁ:

ASu

SPRAWDZAJĄCY:

MAREK SKORUPA MAZ/00467/POOS/07

TREŚĆ RYSUNKU:

INSTALACJE WODNO-KANALIZACYJNE
BUDYNEK MAGAZYNU
RZUT POZIOMU +18,84

NR RYSUNKU:

BP-0-M-WZ-IS-201.3

SKALA:

1:100