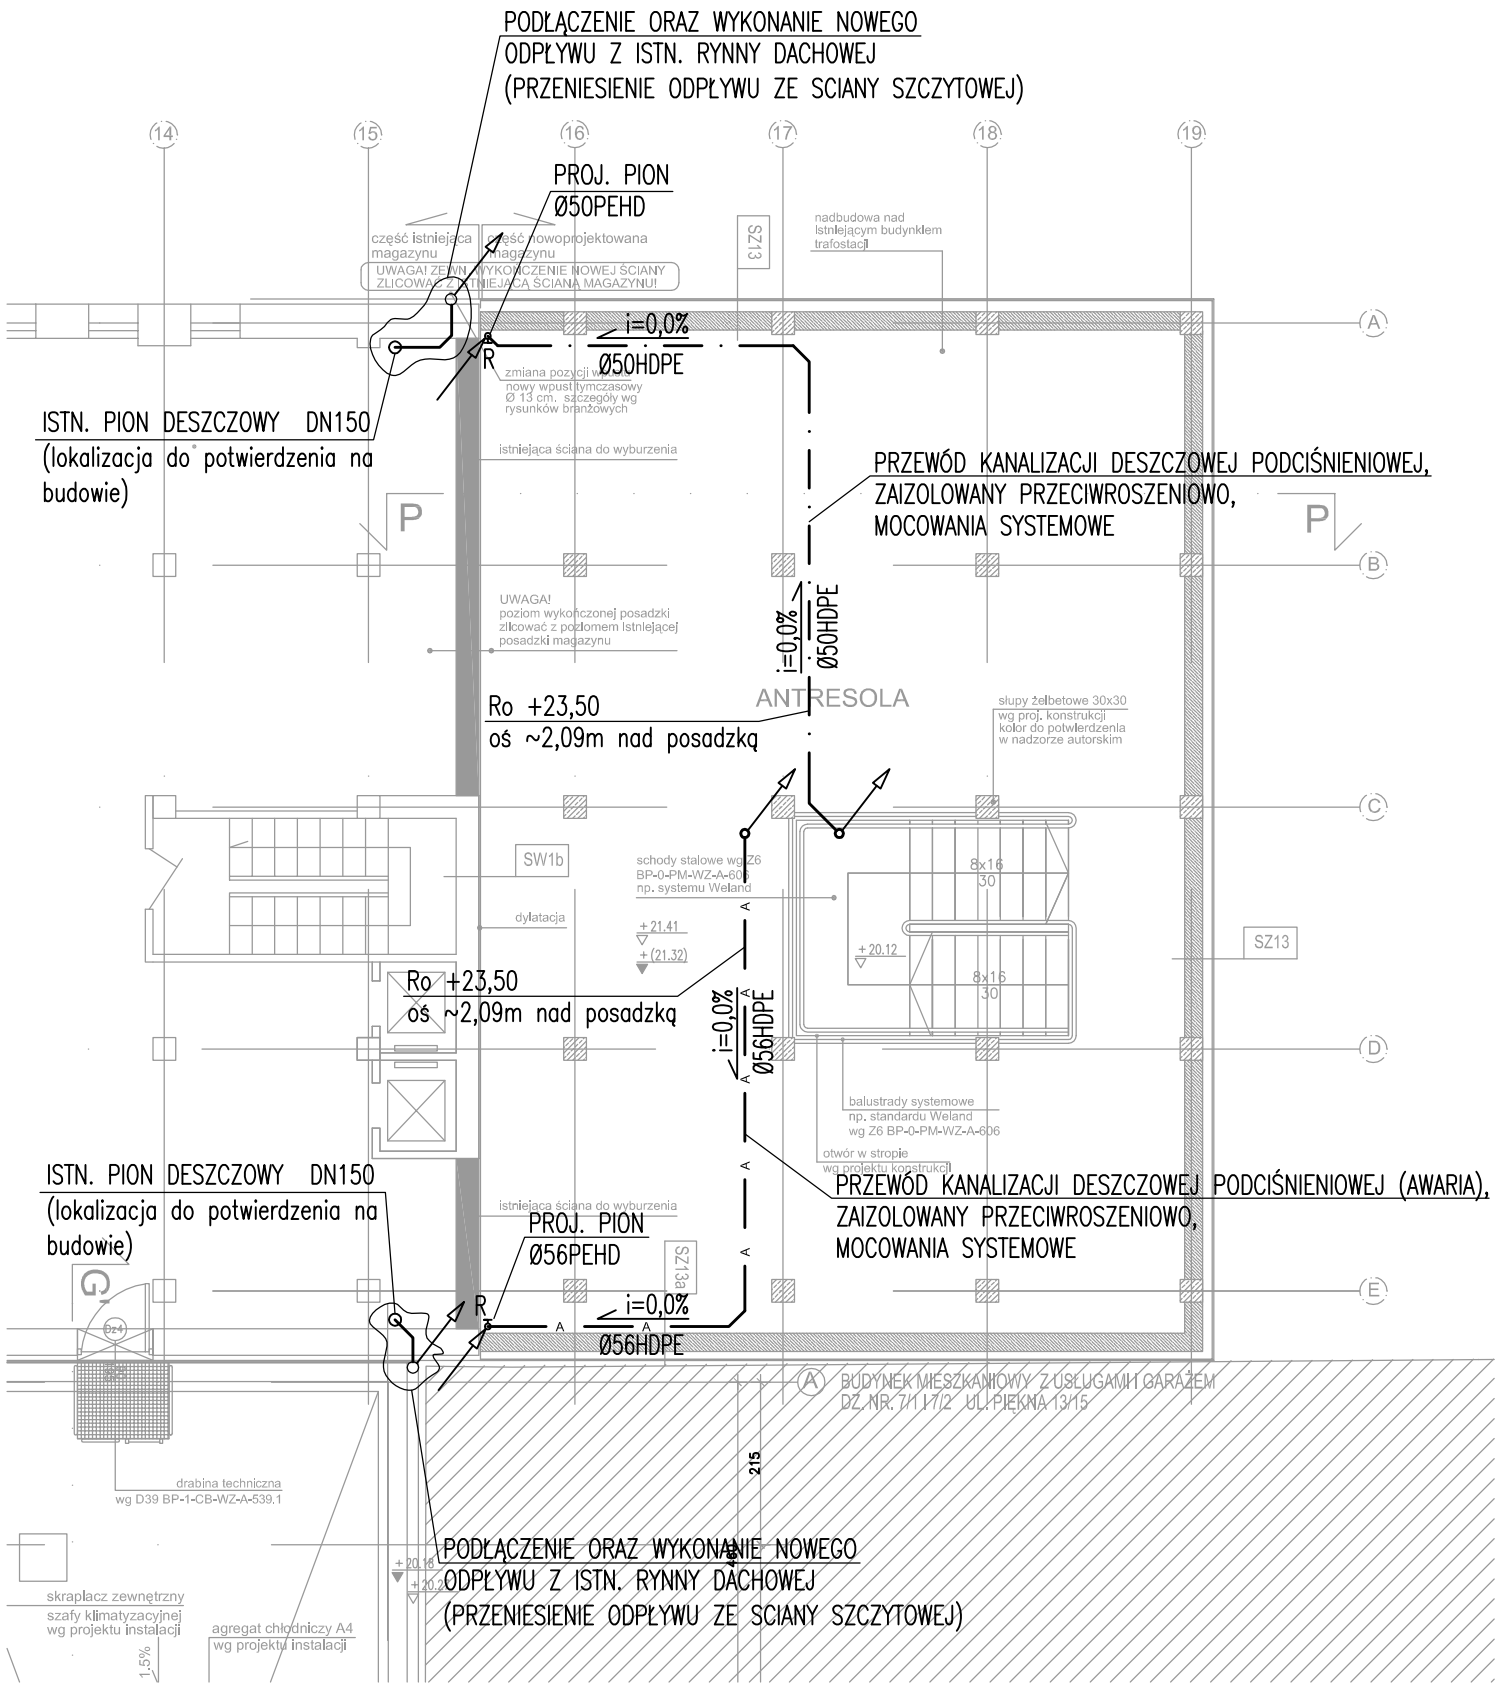

TEMAT: ROZBUDOWA I MODERNIZACJA BIBLIOTEKI PUBLICZNEJ M.ST. WARSZAWY ORAZ BIBLIOTEKI GŁÓWNEJ WOJEWÓDZTWA MAZOWIECKIEGO

PROJEKTANT GENERALNY:

BULANDA , MUCHA - ARCHITEKCI Sp. z o.o.
01-839 Warszawa ul.Barcicka 14
biuro techniczne ul.Mickiewicza 32A/2
tel.869-01-54 fax 839-59-64
E-MAIL pracownia@bimarch.pl

PROJEKTY BRANŻOWE:

ARUP
Ove Arup & Partners International Limited Sp.z.o.o.
Oddział w Polsce
Saski Crescent, ul.Królewska 16
00-103 Warszawa Poland
Tel +48 022 455 45 54 Fax +48 022 455 45 55
www.arup.com

FAZA: PROJEKT WYKONAWCZY ZAMIENNY — WZ

BRANŻA: INSTALACJE SANITARNE — IS

ZESPÓŁ PROJEKTOWY:
JANUSZ KRÓLAK St-129/80
AGNIESZKA GREGOROWICZ MAZ/0444/POOS/08

OPRACOWAŁ: ASu

SPRAWDZAJĄCY: MAREK SKORUPA MAZ/00467/POOS/07

TREŚĆ RYSUNKU:
INSTALACJE WODNO-KANALIZACYJNE
BUDYNEK MAGAZYNU
RZUT POZIOMU +21,41

NR RYSUNKU: BP-0-M-WZ-IS-202.3

SKALA: 1:100