


Instalacja podstawowa
002314_001a

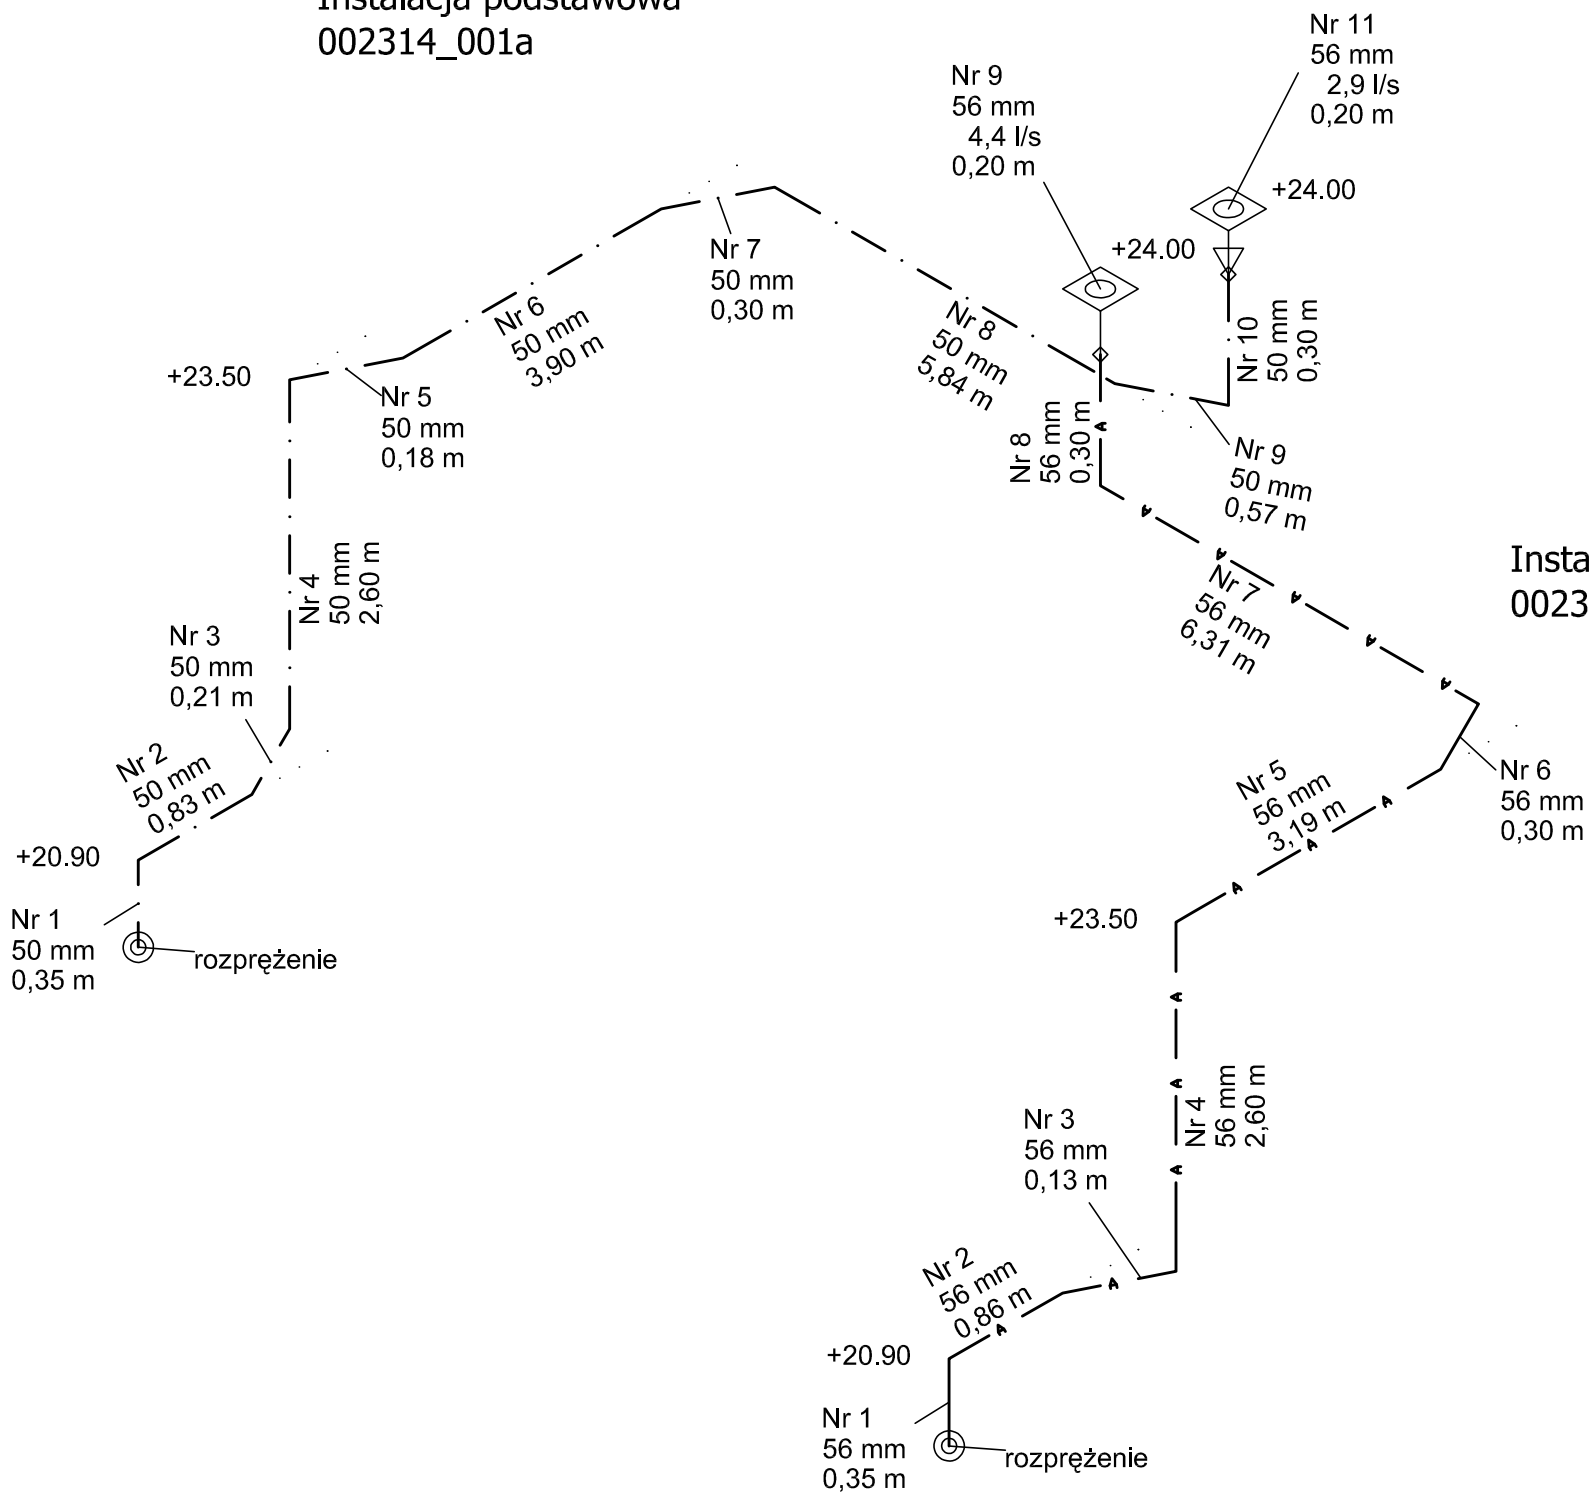

Instalacja awaryjna
002314_002

TEMAT: ROZBUDOWA I MODERNIZACJA BIBLIOTEKI PUBLICZNEJ M.ST. WARSZAWY ORAZ BIBLIOTEKI GŁÓWNEJ WOJEWÓDZTWA MAZOWIECKIEGO

PROJEKTANT GENERALNY:
BULANDA, MUCHA - ARCHITEKCI Sp. z o.o.
01-839 Warszawa ul. Barcicka 14
biuro techniczne ul. Mickiewicza 32A/2
tel. 869-01-54 fax 839-59-64
E-MAIL: pracownia@bimarch.pl

PROJEKTY BRANŻOWE:
ARUP
Ove Arup & Partners International Limited Sp. z o.o.
Oddział w Polsce
Saski Crescent, ul. Królewska 16
00-103 Warszawa Poland
Tel: +48 022 455 45 54 Fax: +48 022 455 45 55
www.arup.com

FAZA: PROJEKT WYKONAWCZY ZAMIENNY WZ
BRANŻA: INSTALACJE SANITARNE IS
ZESPÓŁ PROJEKTOWY:
JANUSZ KRÓLAK St-129/80
AGNIESZKA GREGOROWICZ MAZ/0444/POOS/08
OPRACOWAŁ: ASu
SPRAWDZAJĄCY: MAREK SKORUPA MAZ/00467/POOS/07

TREŚĆ RYSUNKU:
INSTALACJE WODNO-KANALIZACYJNE
BUDYNEK MAGAZYNU
SCHEMAT KAN. DESZCZOWEJ PODCIŚNIENIOWEJ
NR RYSUNKU: BP-0-M-WZ-IS-204.3 SKALA: NWS