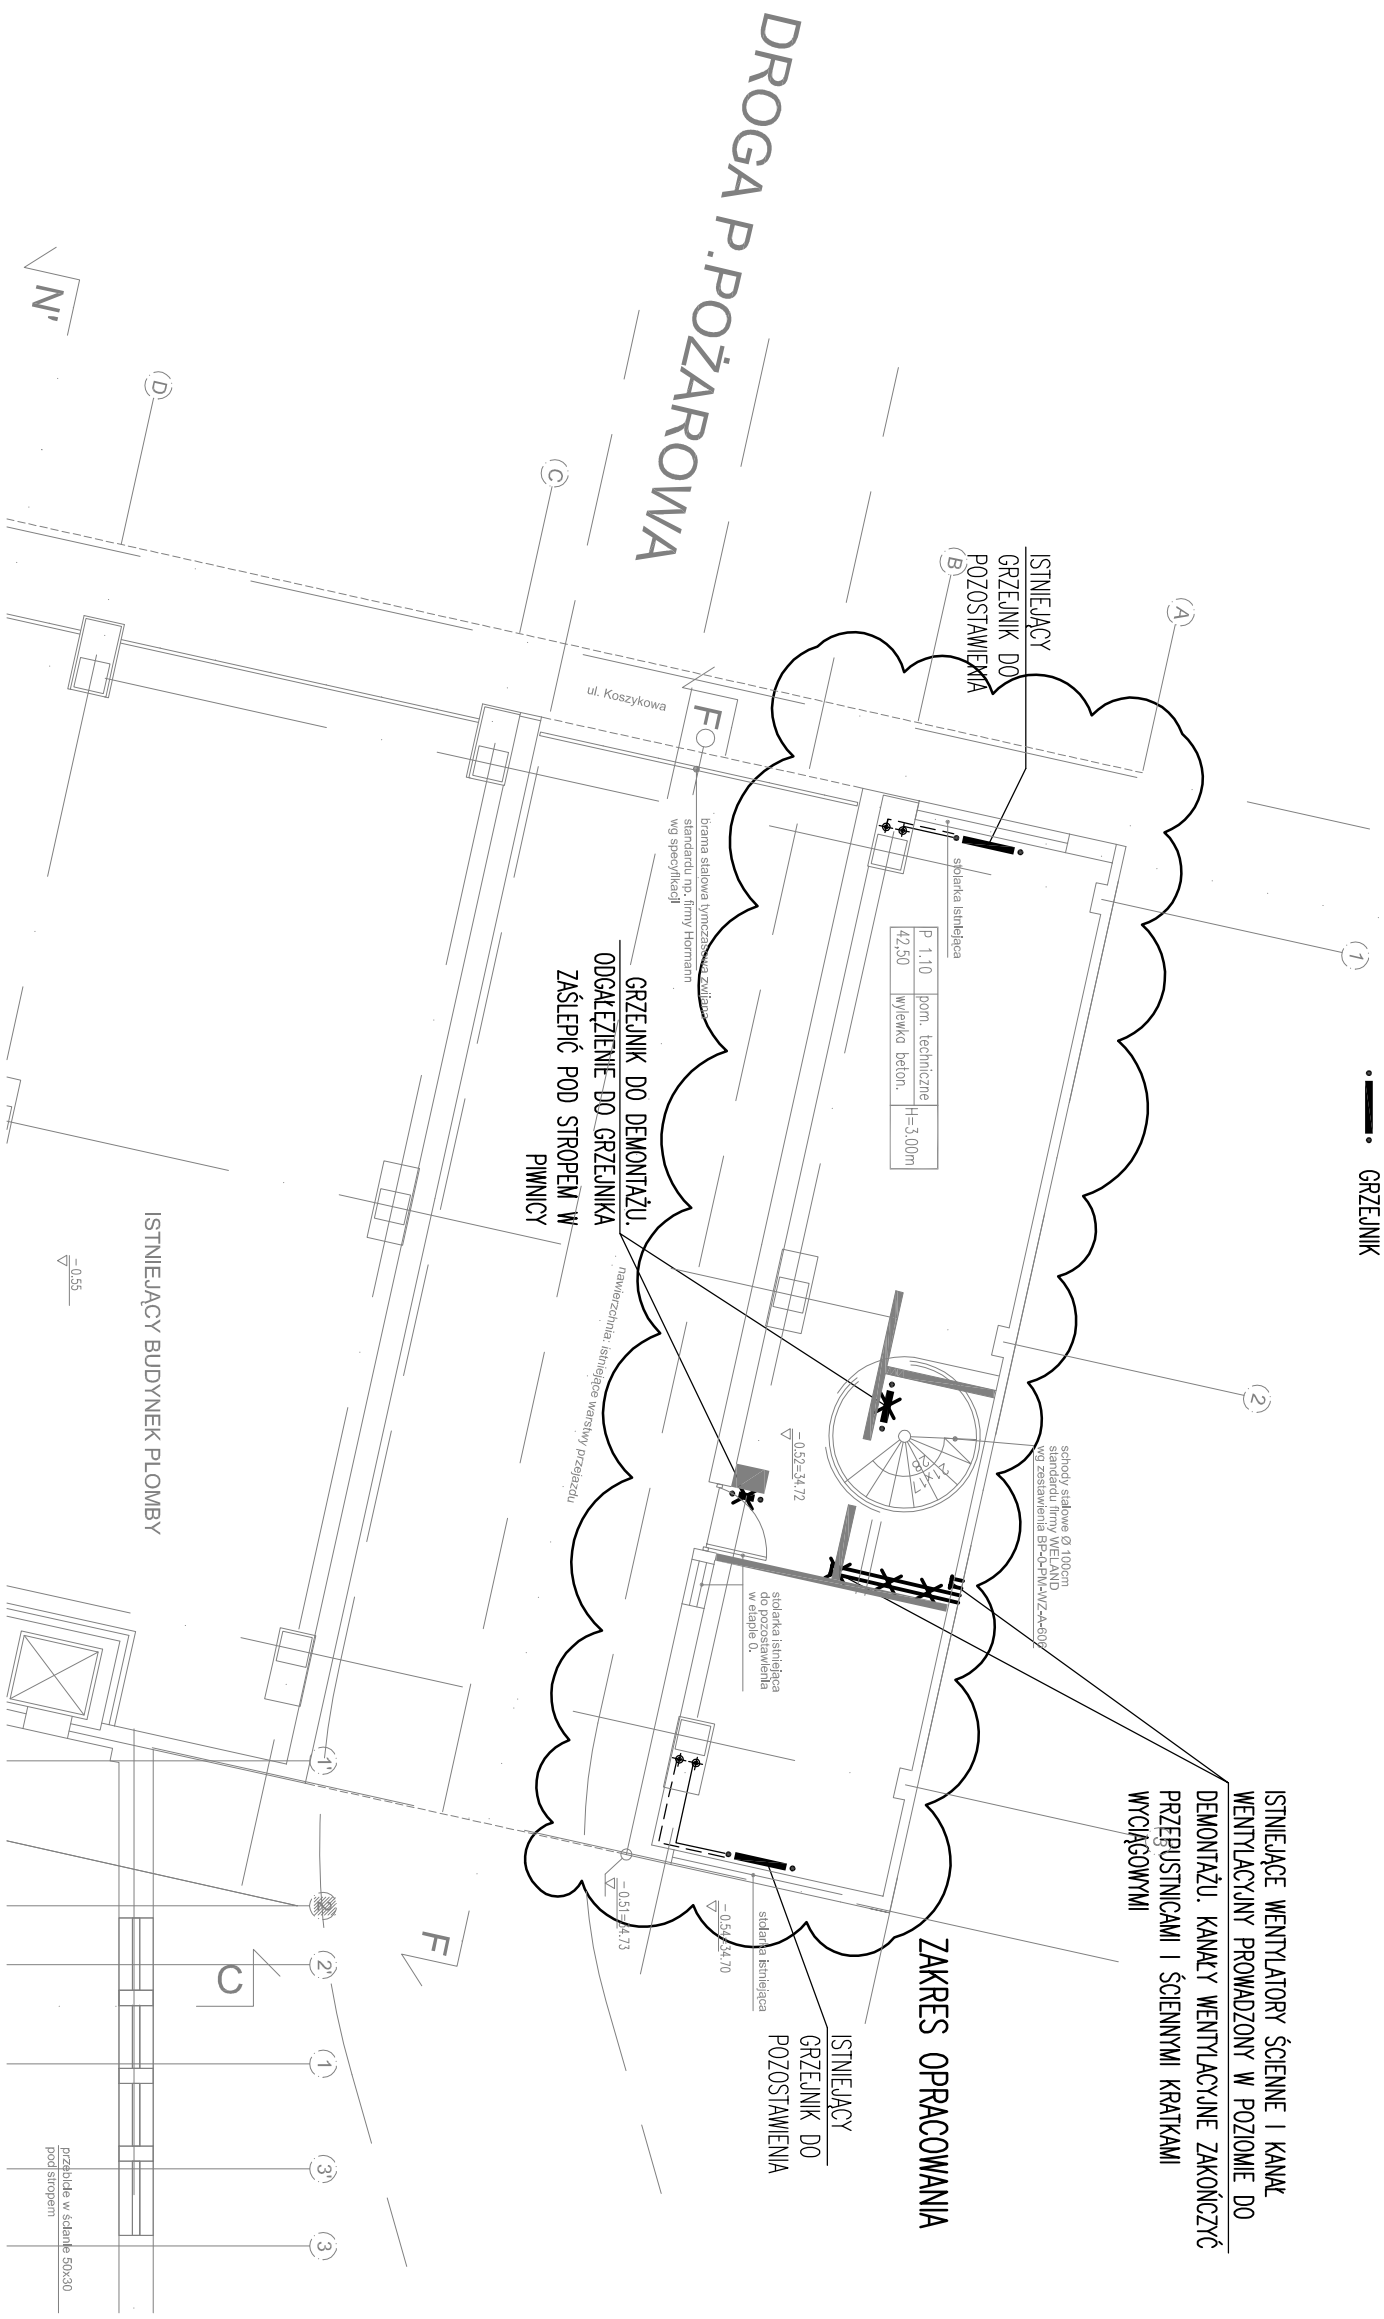

TEMAT: ROZBUDOWA I MODERNIZACJA BIBLIOTEKI PUBLICZNEJ M.ST. WARSZAWY ORAZ BIBLIOTEKI GŁÓWNEJ WOJEWÓDZTWA MAZOWIECKIEGO

PROJEKTANT GENERALNY:
BULANDA , MUCHA - ARCHITEKCI Sp. z o.o.
01-839 Warszawa ul.Barcicka 14
biuro techniczne ul.Mickiewicza 32A/2
tel.869-01-54 fax 839-59-64
E-MAIL pracownia@bimarch.pl

PROJEKTY BRANŻOWE:
ARUP
Ove Arup & Partners International Limited Sp.z.o.o.
Oddział w Polsce
Saski Crescent, ul.Królewska 16
00-103 Warszawa Poland
Tel +48 022 455 45 54 Fax +48 022 455 45 55
www.arup.com

FAZA:	PROJEKT WYKONAWCZY ZAMIENNY	WZ
BRANŻA:	INST. GRZEWCZO-WENTYLACYJNE	IS

ZESPÓŁ PROJEKTOWY:
JANUSZ KRÓLAK St-129/80

OPRACOWAŁ: MSk

SPRAWDZAJĄCY: MAREK SKORUPA MAZ/00467/POOS/07

TREŚĆ RYSUNKU:
INSTALACJE GRZEWCZO-WENTYLACYJNE
BUDYNEK PLOMBY
RZUT POZIOMU 0

NR RYSUNKU: BP-0-P-WZ-IS-201.1

SKALA: 1:100