PRZEKRÓJ A–A
1:20

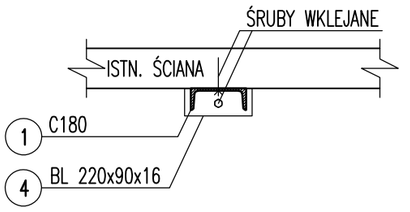

PODPARCIE ISTNIEJĄCEGO STROPU ACKERMANA
1:20

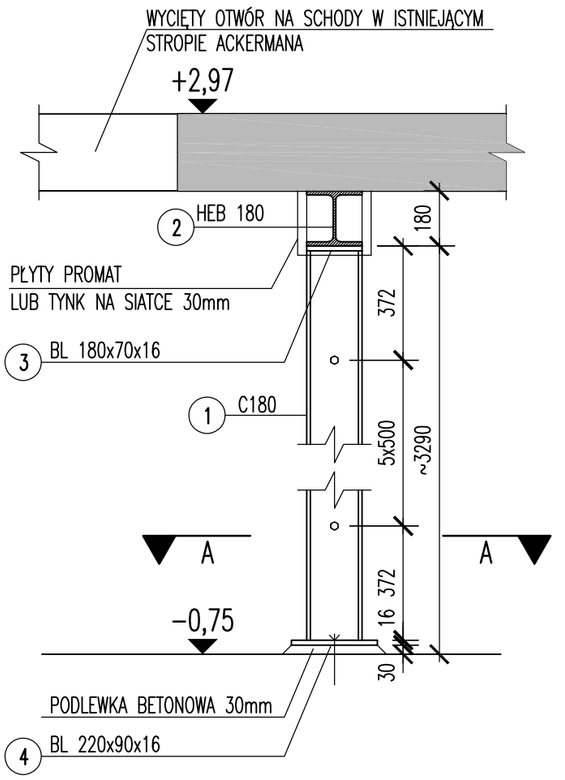

WYKAZ STALI PROFILOWEJ					
LP	PROFIL	DŁUGOŚĆ (m)	ILOŚĆ	CIĘŻAR JEDN. (kg/m)	WAGA (kg)
1	C180	3,228	1	22,0	71,0
2	HEB 180	3,55	1	51,2	181,8
3	BL 180x16	0,07	1	22,6	1,6
4	BL 220x16	0,09	1	27,6	2,5
SUMA :					256,9
DODATEK NA SPAWY					3%
RAZEM :					264,6

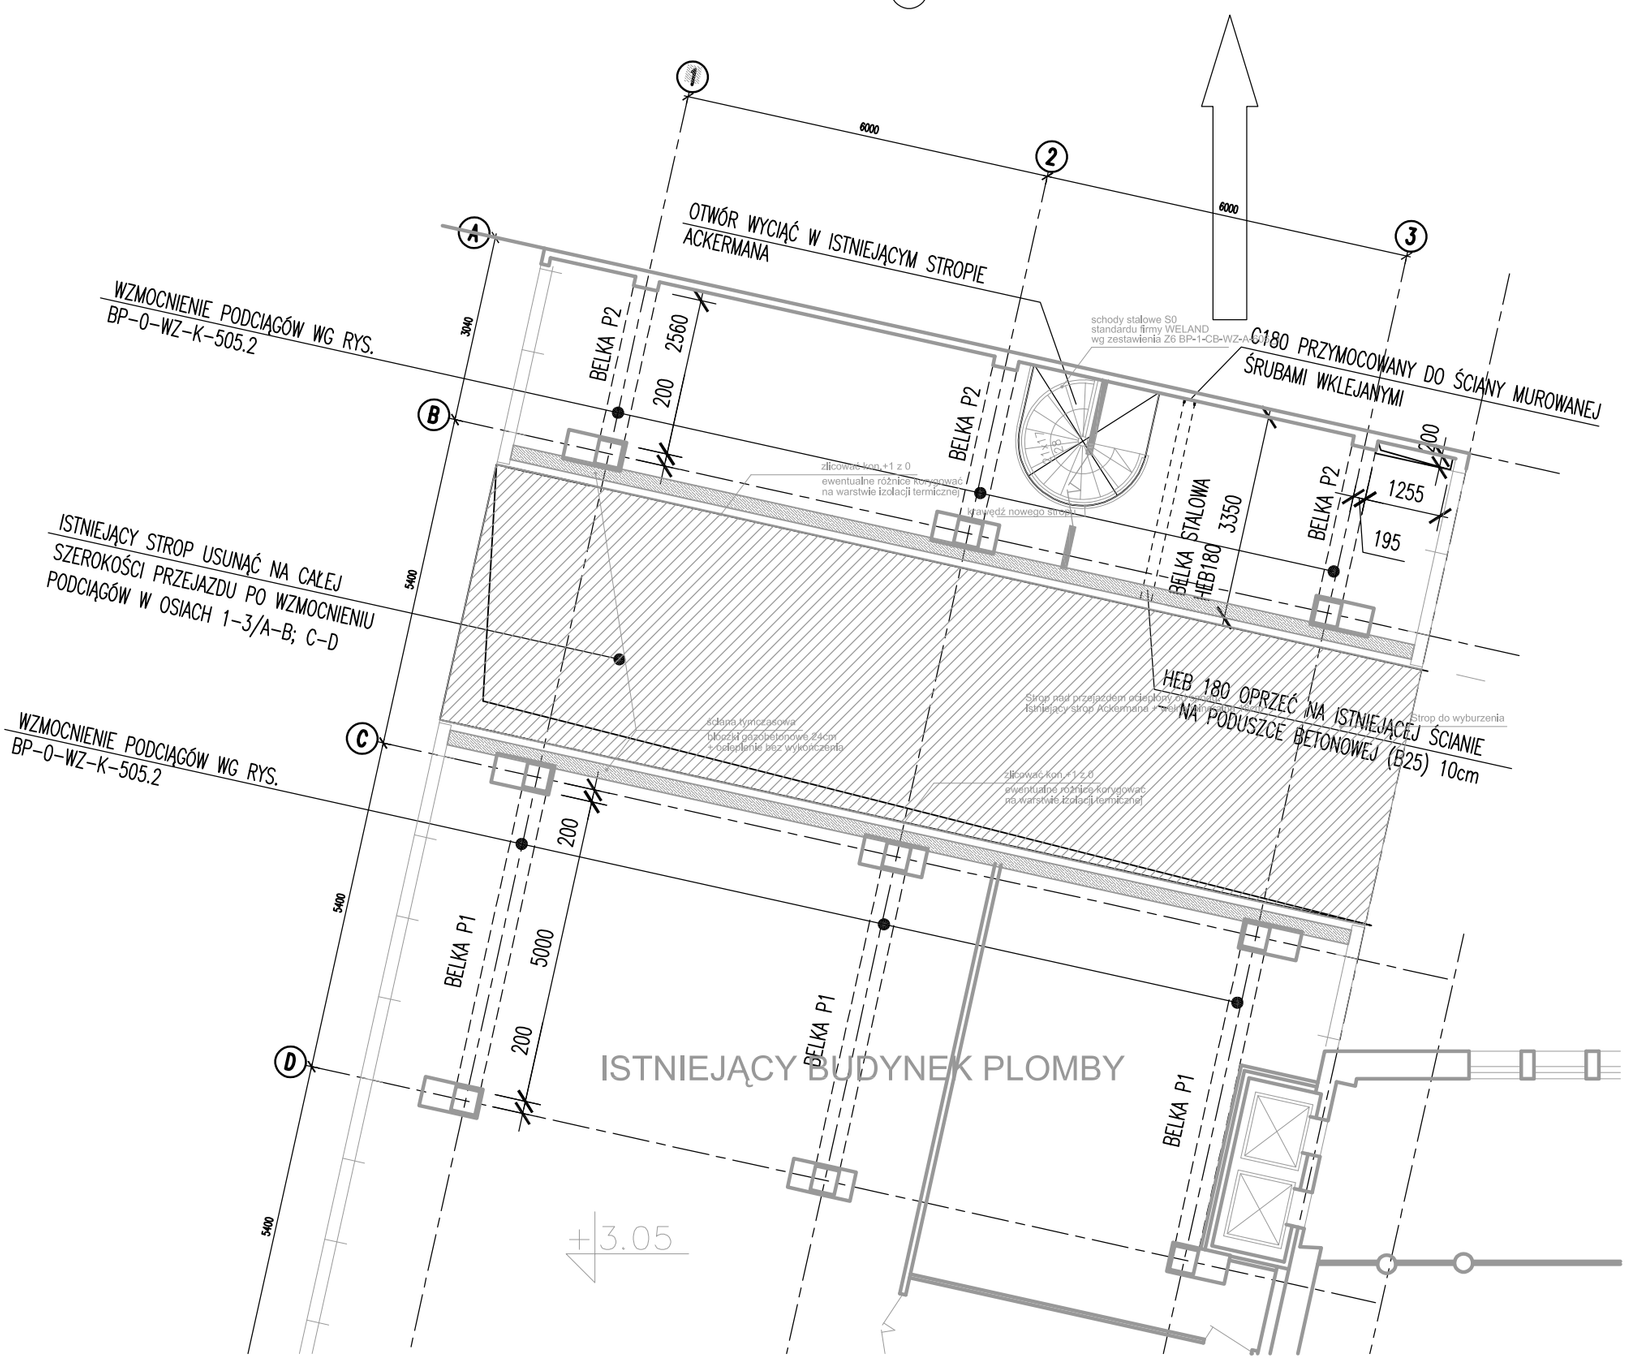

TEMAT: ROZBUDOWA I MODERNIZACJA BIBLIOTEKI PUBLICZNEJ M.ST. WARSZAWY ORAZ BIBLIOTEKI GŁÓWNEJ WOJEWÓDZTWA MAZOWIECKIEGO

PROJEKTANT GENERALNY:
BULANDA , MUCHA - ARCHITEKCI Sp. z o.o.
01-839 Warszawa ul.Barcicka 14
biuro techniczne ul.Mickiewicza 32A/2
tel.869-01-54 fax 839-59-64
E-MAIL pracownia@bimarch.pl

PROJEKTY BRANŻOWE:
ARUP
Ove Arup & Partners International Limited Sp.z.o.o.
Oddział w Polsce
Saski Crescent, ul.Królewska 16
00-103 Warszawa Poland
Tel +48 022 455 45 54 Fax +48 022 455 45 55
www.arup.com

FAZA: PROJEKT WYKONAWCZY — WZ
BRANŻA: KONSTRUKCJA — K
ZESPÓŁ PROJEKTOWY: MACIEJ LEWONOWSKI WA - 62/99
OPRACOWAŁ: EMILIAN SZAROW
SPRAWDZAJĄCY: WIESŁAWA GAŁĄZKA St 240/85

TREŚĆ RYSUNKU:
RZUT
POZIOM +3.05
BUDYNEK P

NR RYSUNKU: BP-0-P-WZ-K-203.1
SKALA: 1:100