



KLIMATYZACJA

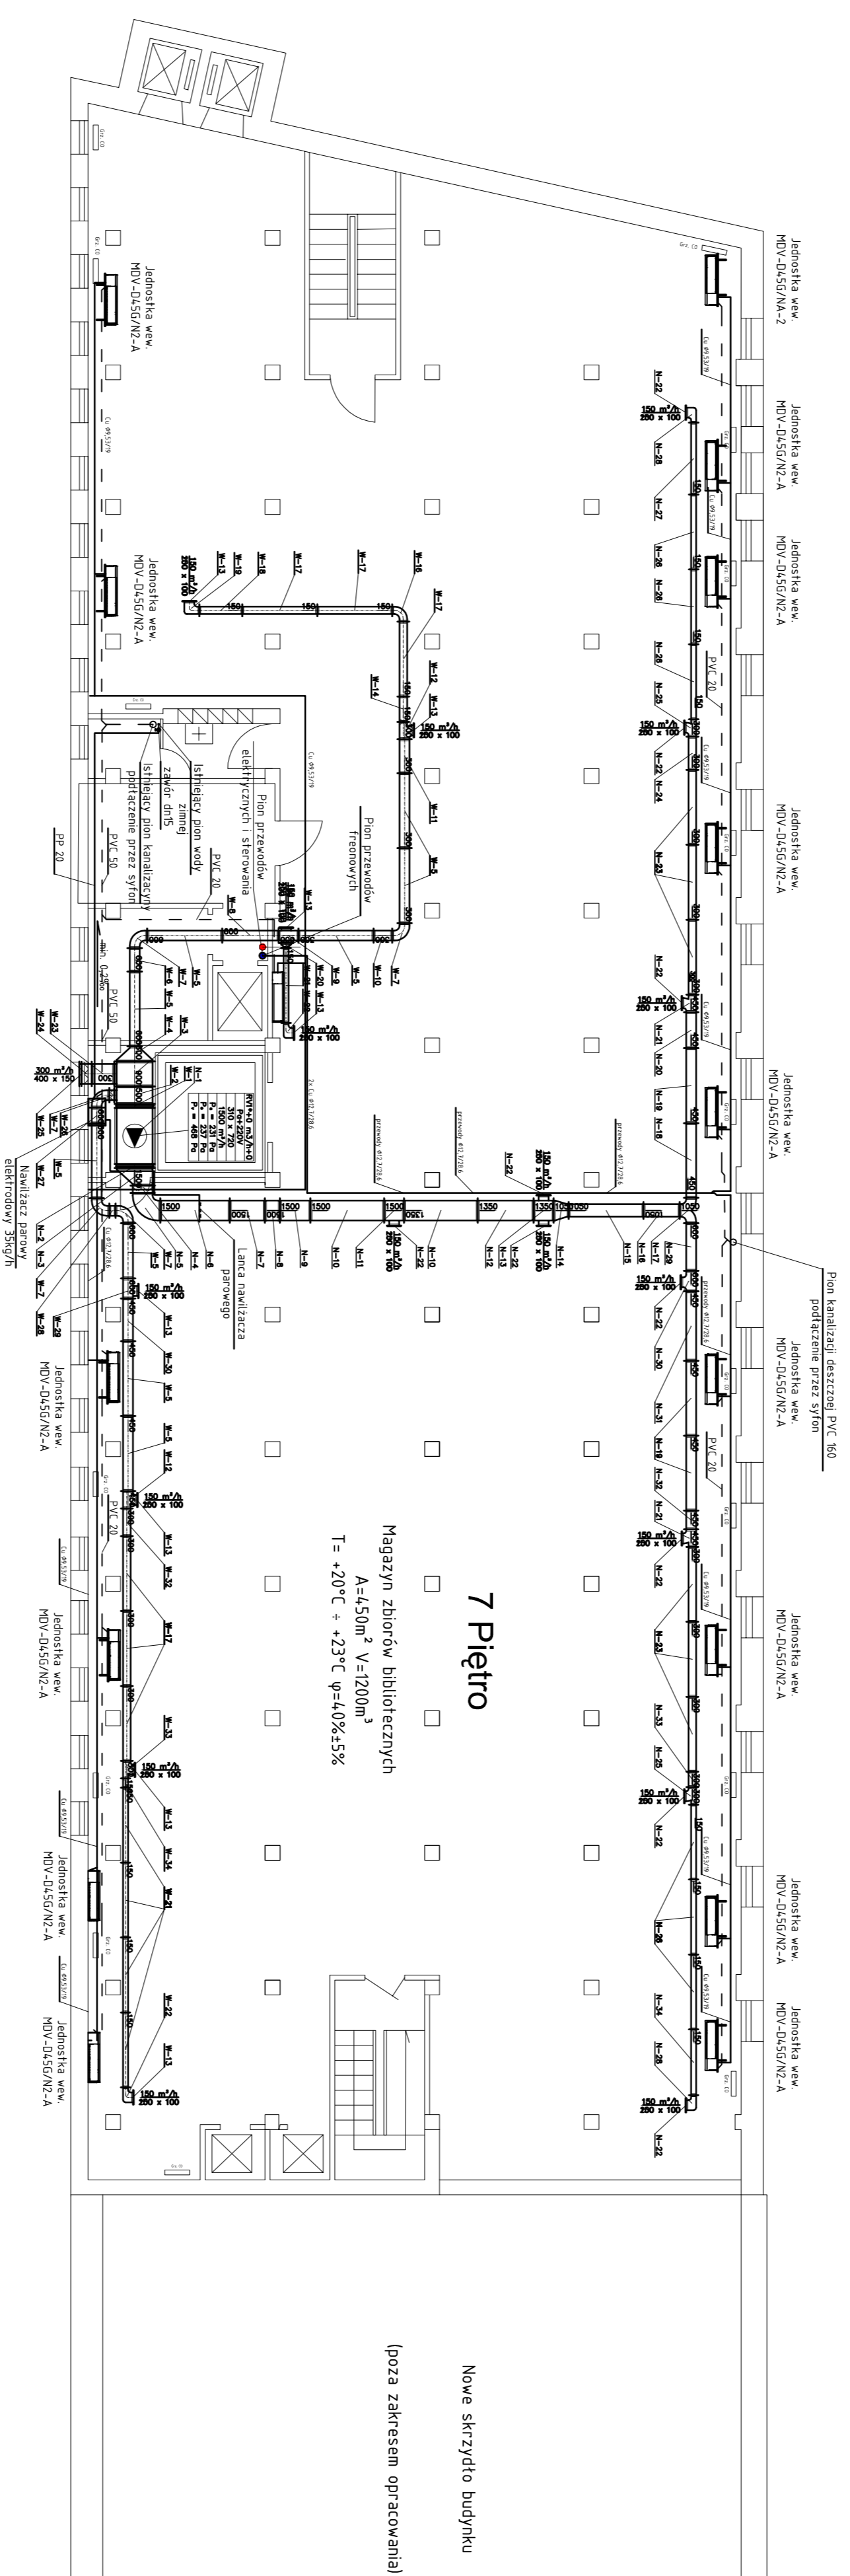

7 Piętro

Magazyn zbiorów bibliotecznych
 $T = +20^{\circ}C + +23^{\circ}C$ $\varphi=40\% \pm 5\%$

Nowe skrzydło budynku
 (poza zakresem opracowania)

