


- UMIAR

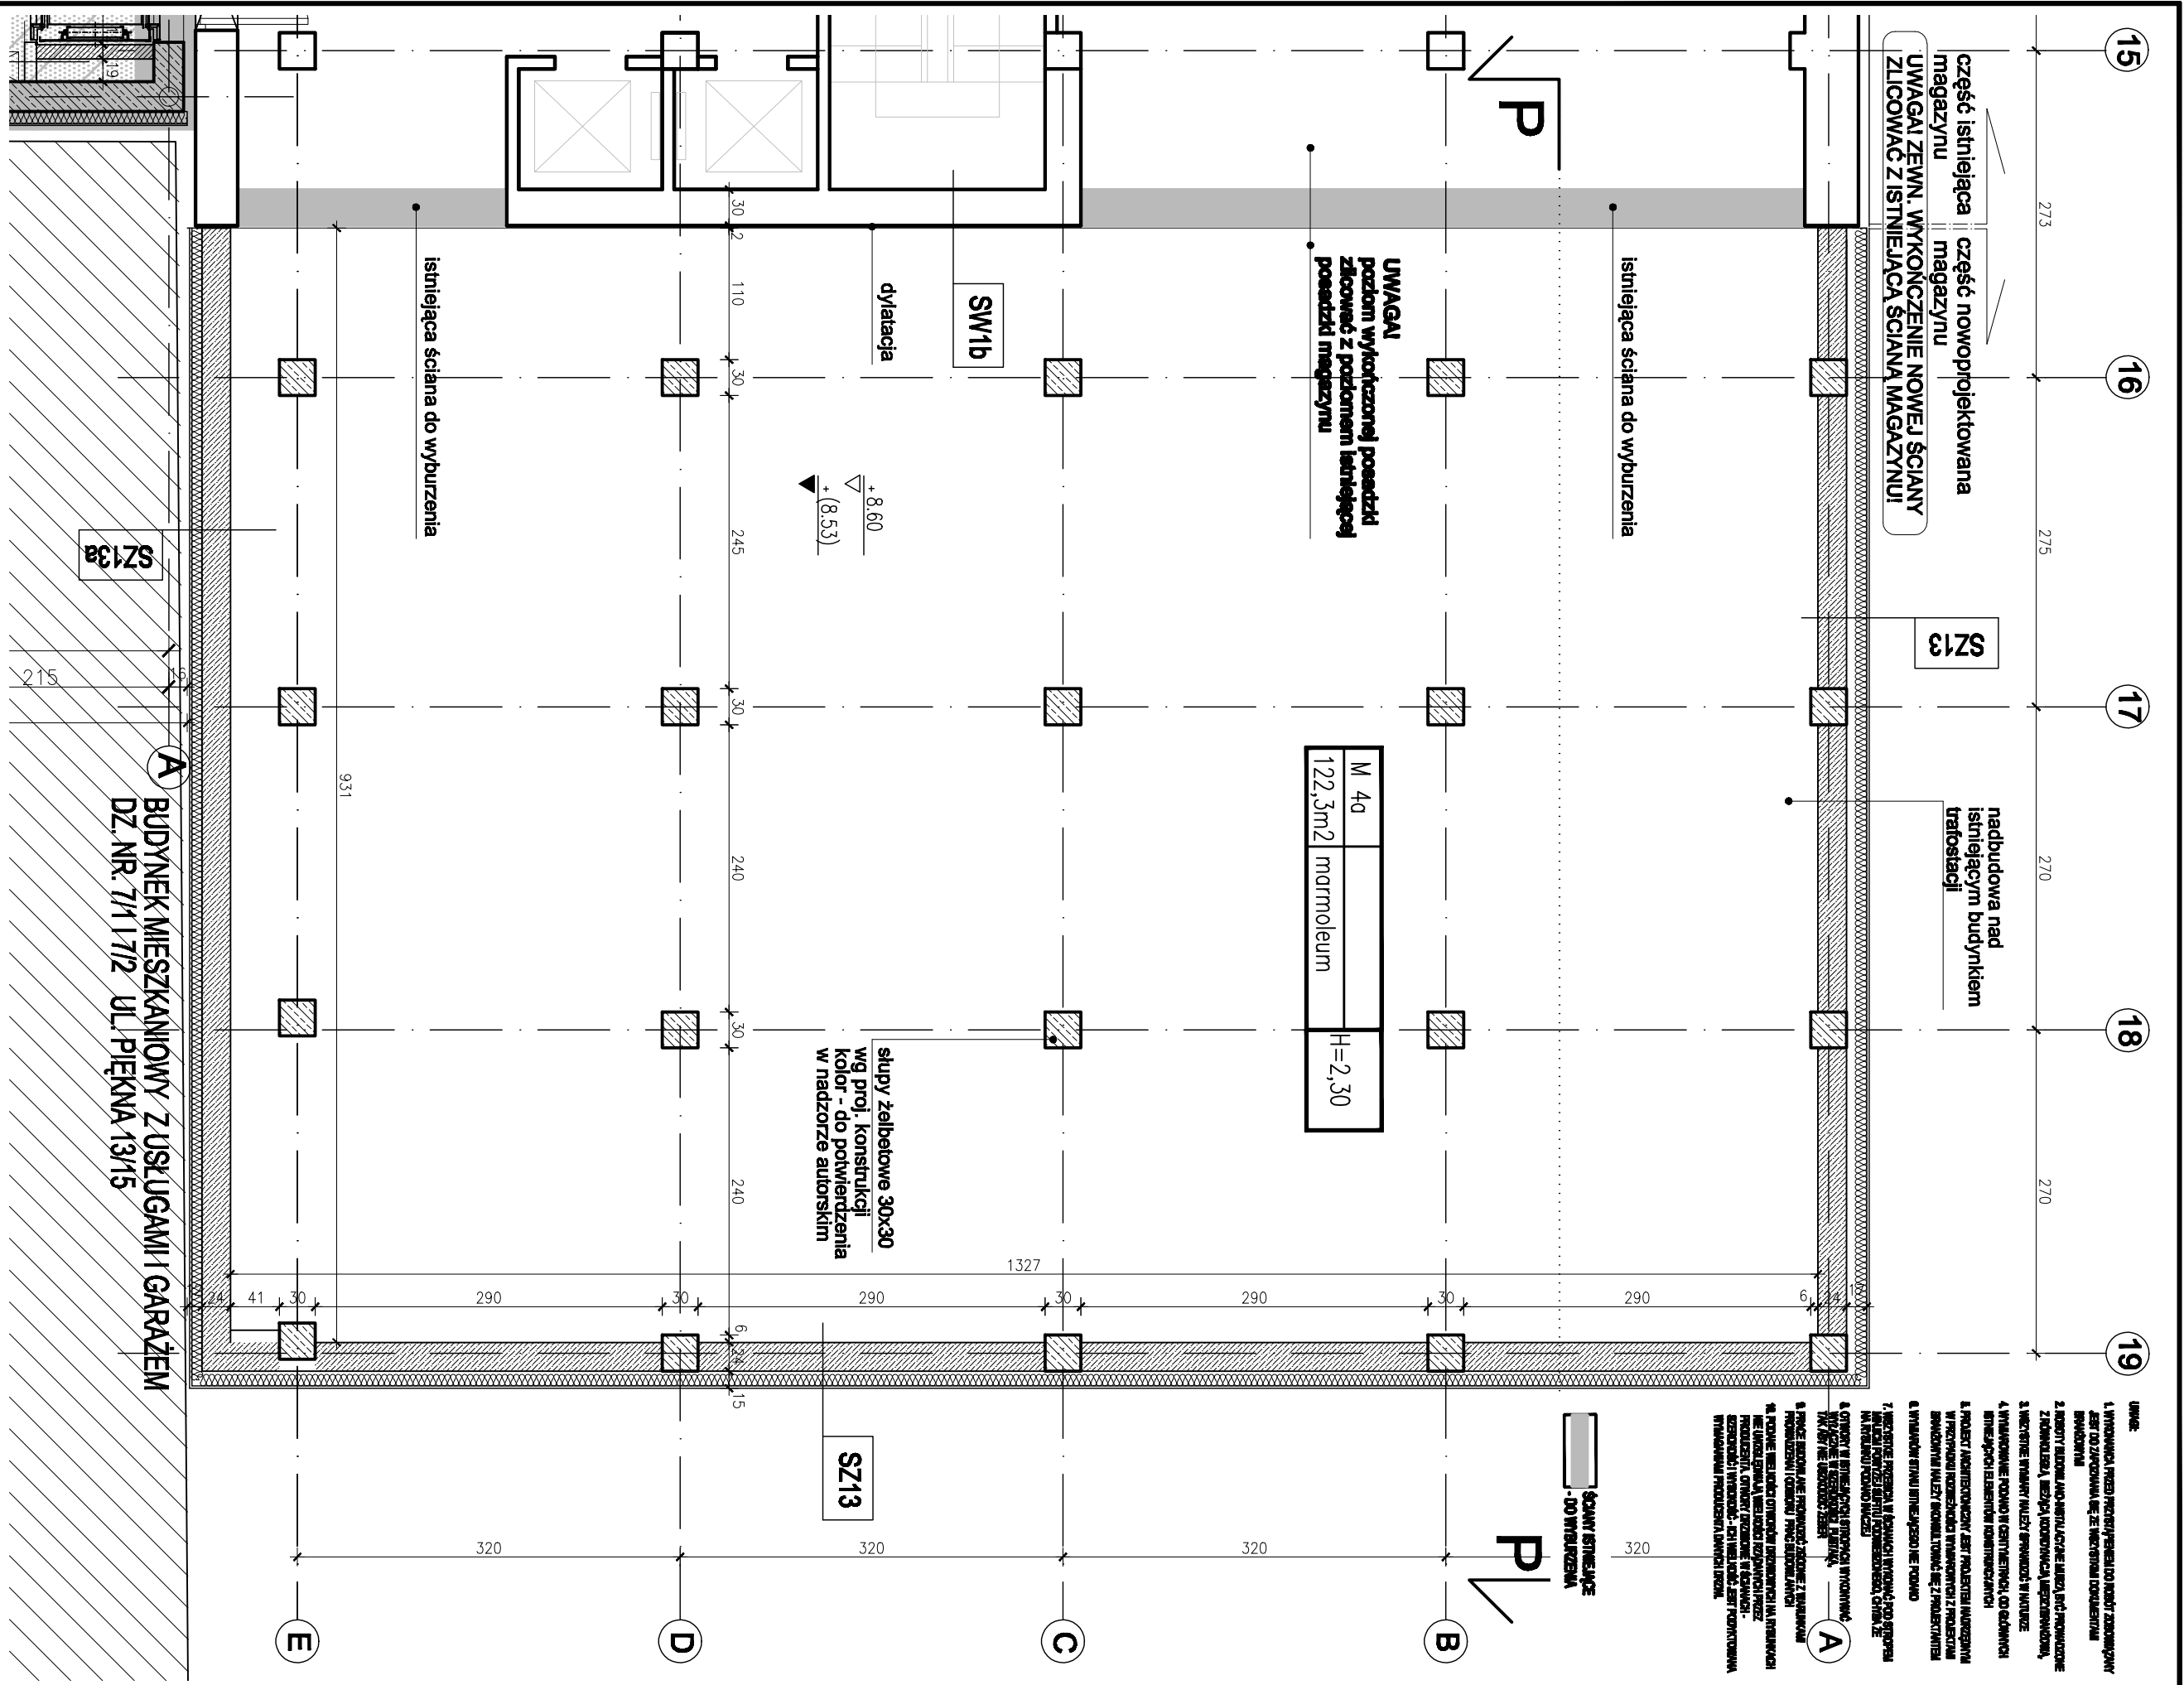

BUDYNEK MIESZKANIOWY Z USŁUGAMI I GARAŻEM

PROJEKTANT GENERALNY:
BULANDA, MUCHA - ARCHITEKCI Sp. z o.o.
01-639 Warszawa ul. Berdycha 14
biuro biurowe ul. Lipińska 4
tel. 591-01-50 fax. 591-01-51
e-mail: biuroarch@bimarch.pl

PROJEKT BUDOWY:
ARUP
One Arup & Partners International Limited Sp. z o.o.
00-103 Warszawa Poland
Tel. +48 022 455 45 54 Fax +48 022 455 45 55
www.arup.com

BRANŻA: ARCHITEKTURA

ZESPÓŁ PROJEKTOWY: 04-0000
ARCH. BULANDA
ARCH. MUCHA
ARCH. KALPANI
ARCH. WAWRZEK

BRANŻA WZ: WZ

TYTUŁ PROJEKTU: RZUT NADBUDOWY TRAFOSTACJI POZIOM +8,80

BRANŻA WZ: JACEK CHYBOSZ 400WZ

SKALA: 1:50