

15 16 17 18 19

273 275 270 270

część istniejąca magazynu

część nowoprojektowana magazynu

UWAGA! ZEWN. WYKONCZENIE NOWEJ ŚCIANY ZLICOWAĆ Z ISTNIEJĄCĄ ŚCIANĄ MAGAZYNU!

SZ13

nadbudowa nad istniejącym budynkiem trafostacji

M 80	H=2,28
122,3m ² marmoleum	

slupy żelbetowe 30x30
wg proj. konstrukcji
malowane na kolor
wg specyfikacji

UWAGA!
poziom wykończoną posadzkę zlicować z poziomem istniejącej posadzki magazynu

SW1b

schody stalowe wg Z6
BP-0-PM-WZ-A-606
np. systemu Wieland

+18,84
+ (18,76)


dylatacja

balustrady systemowe
np. standardu Wieland
wg Z6 BP-0-PM-WZ-A-606

SZ13

ściany istniejące - do wyburzenia

- UWAGA:**
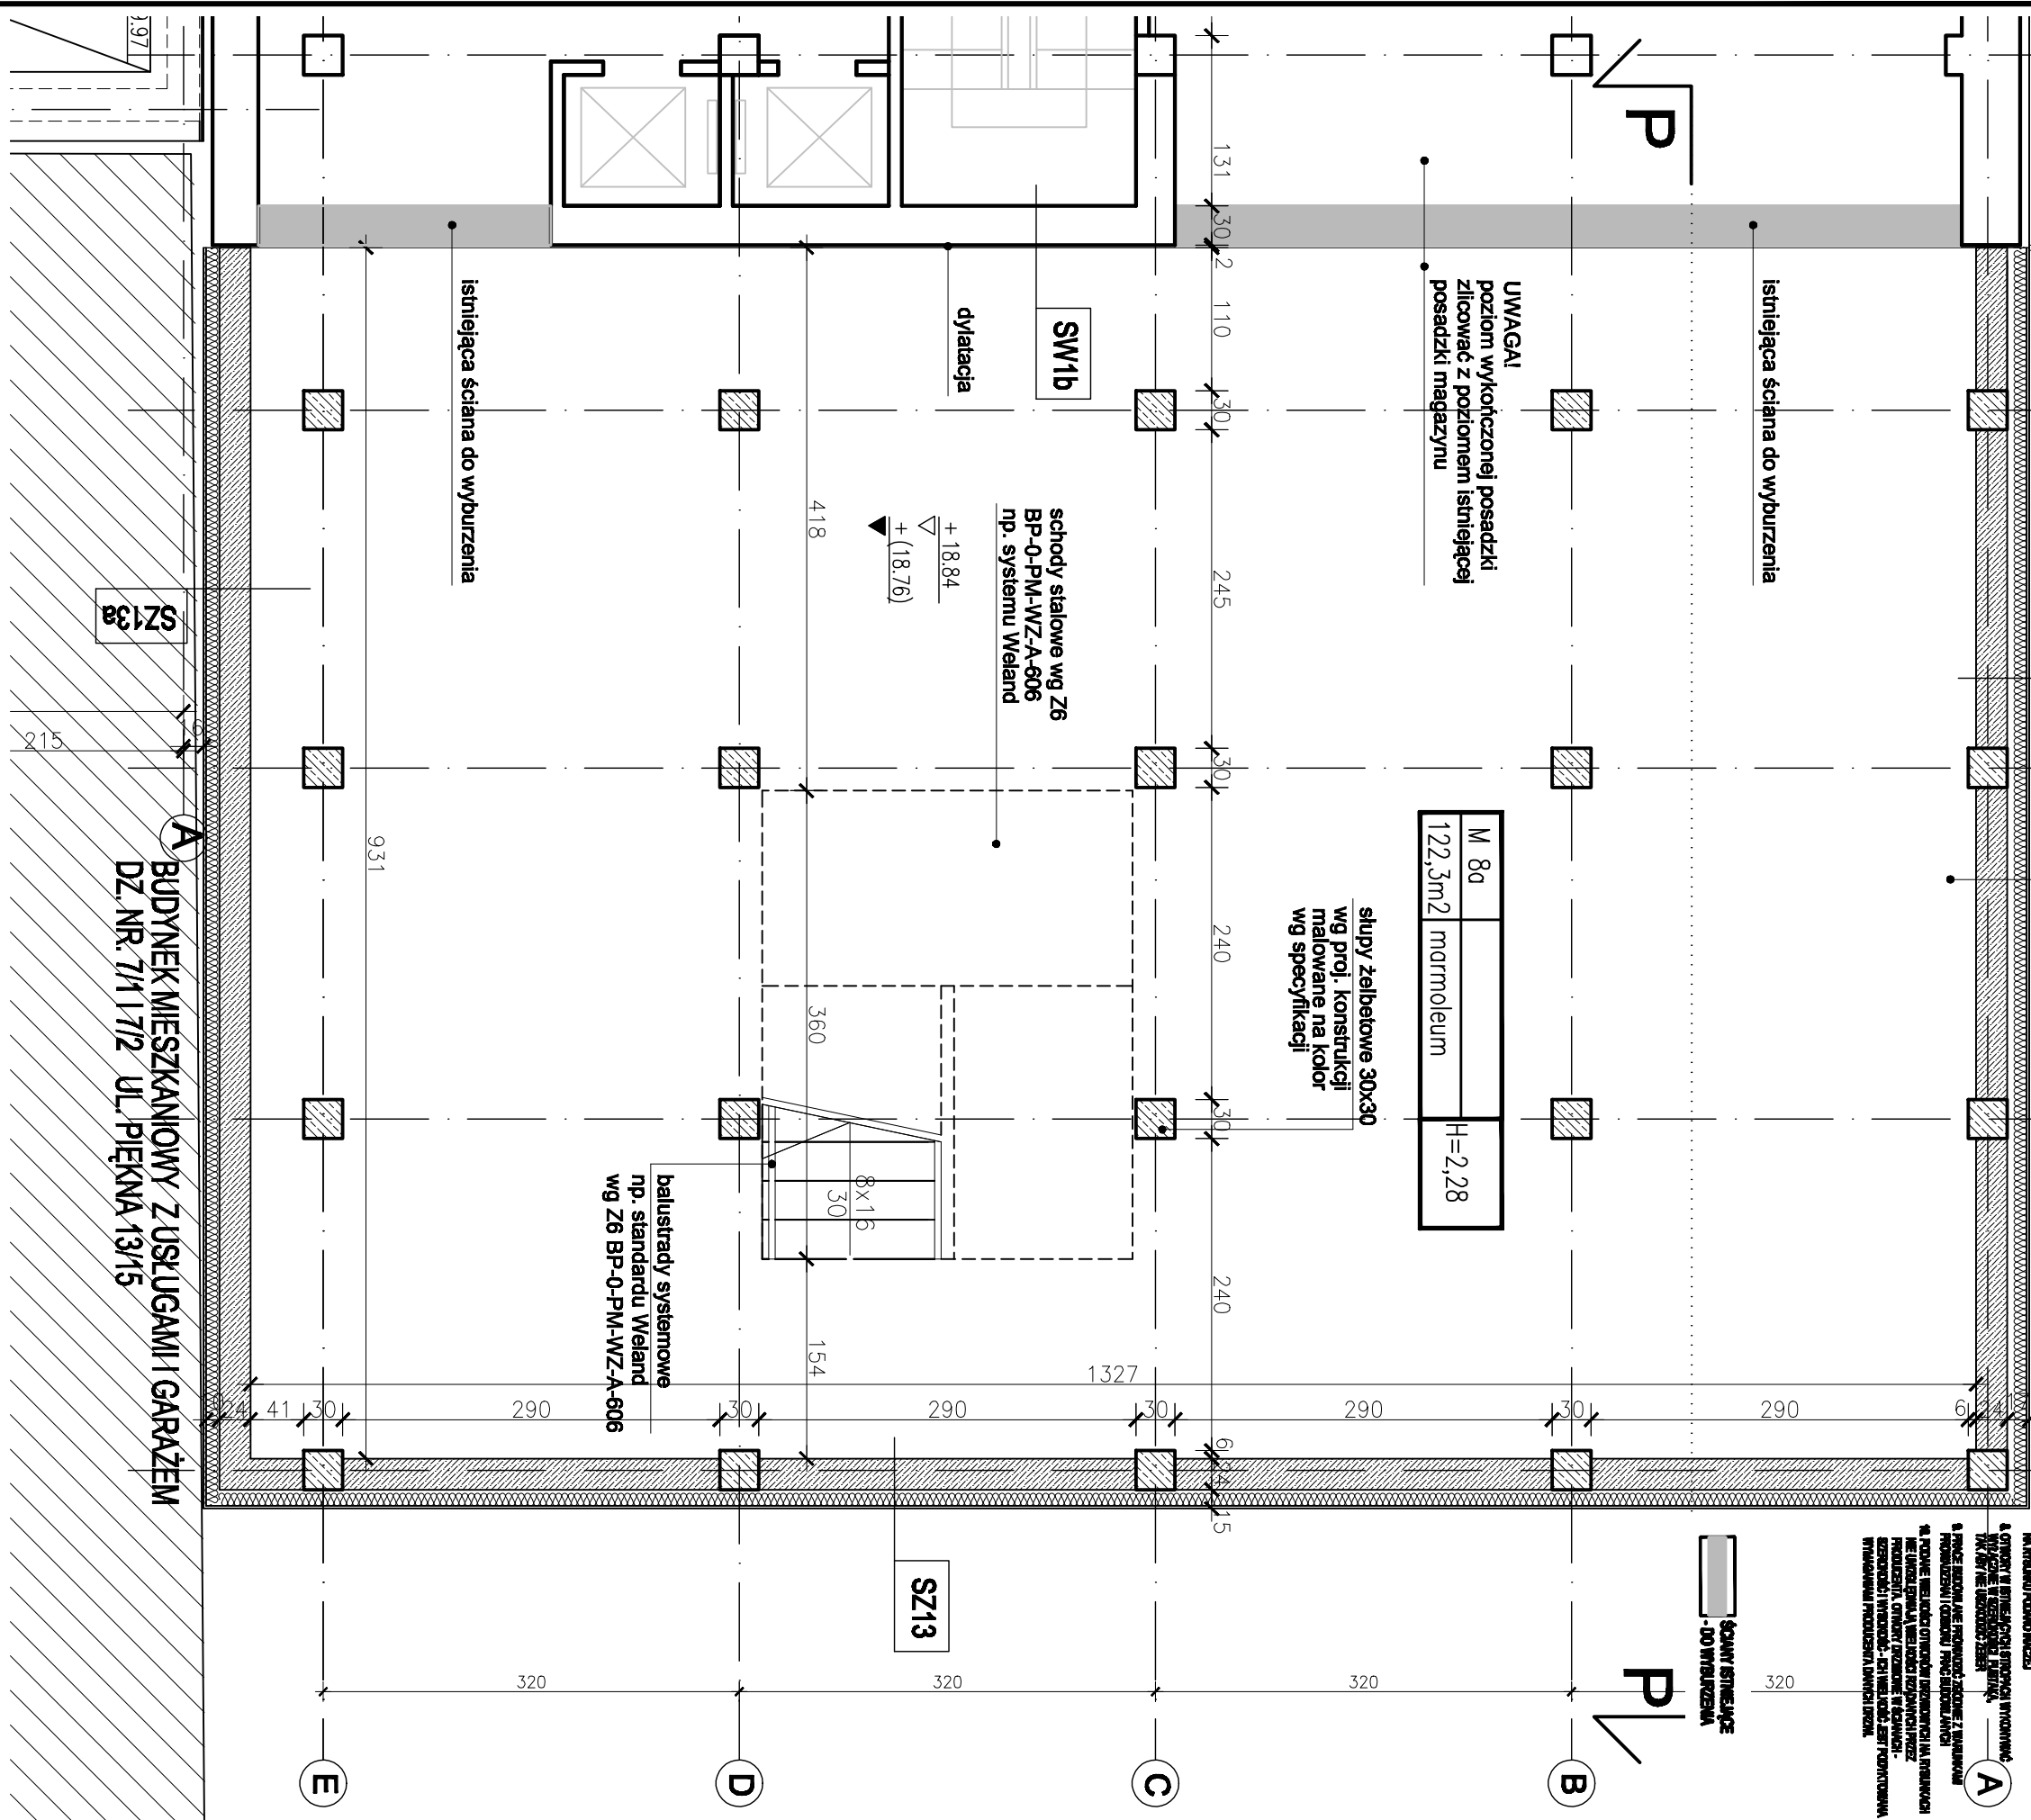

A BUDYNEK MIESZKANOWY Z USŁUGAMI I GARAZEM
DZ. NR. 71/11/72 UL. PIĘKNA 13/15

TEMAT: ROZBUDOWA I MODERNIZACJA BIBLIOTEKI PUBLICZNEJ M.ST. WARSZAWY ORAZ BIBLIOTEKI GŁÓWNEJ WOJEWÓDZTWA MAZOWIECKIEGO

PROJEKTANT GENERALNY: **BULANDA, MUCHA - ARCHITEKCI Sp. z o.o.**
01-839 Warszawa ul. Bercka 14
biuro techniczne ul. Lipińska 4
tel. 581-01-50 fax. 581-01-51
e-mail: bimarch@bimarch.pl

PROJEKT BRANŻOWY: **ARUP**
One Arup & Partners International Limited Sp. z o.o.
00-103 Warszawa Poland
Tel. +48 022 455 45 54 Fax +48 022 455 45 55
www.arup.com

BRANŻA: **ARCHITEKTURA**

ZESPÓŁ PROJEKTOWY: **ARUP**
ANDRZEJ BULANDA
WŁODZIMIERZ MUCHA
MAGDAŁENA BIZJAN
MARCIN WARSZĘK

SPRAWDZAJĄCY: **JACEK CHYROSZ**

WZ: **A**

TYTUŁ: **RZUT NADBUDOWY TRAFOSTACJI POZIOM +18,84**

SKALA: **1:50**