


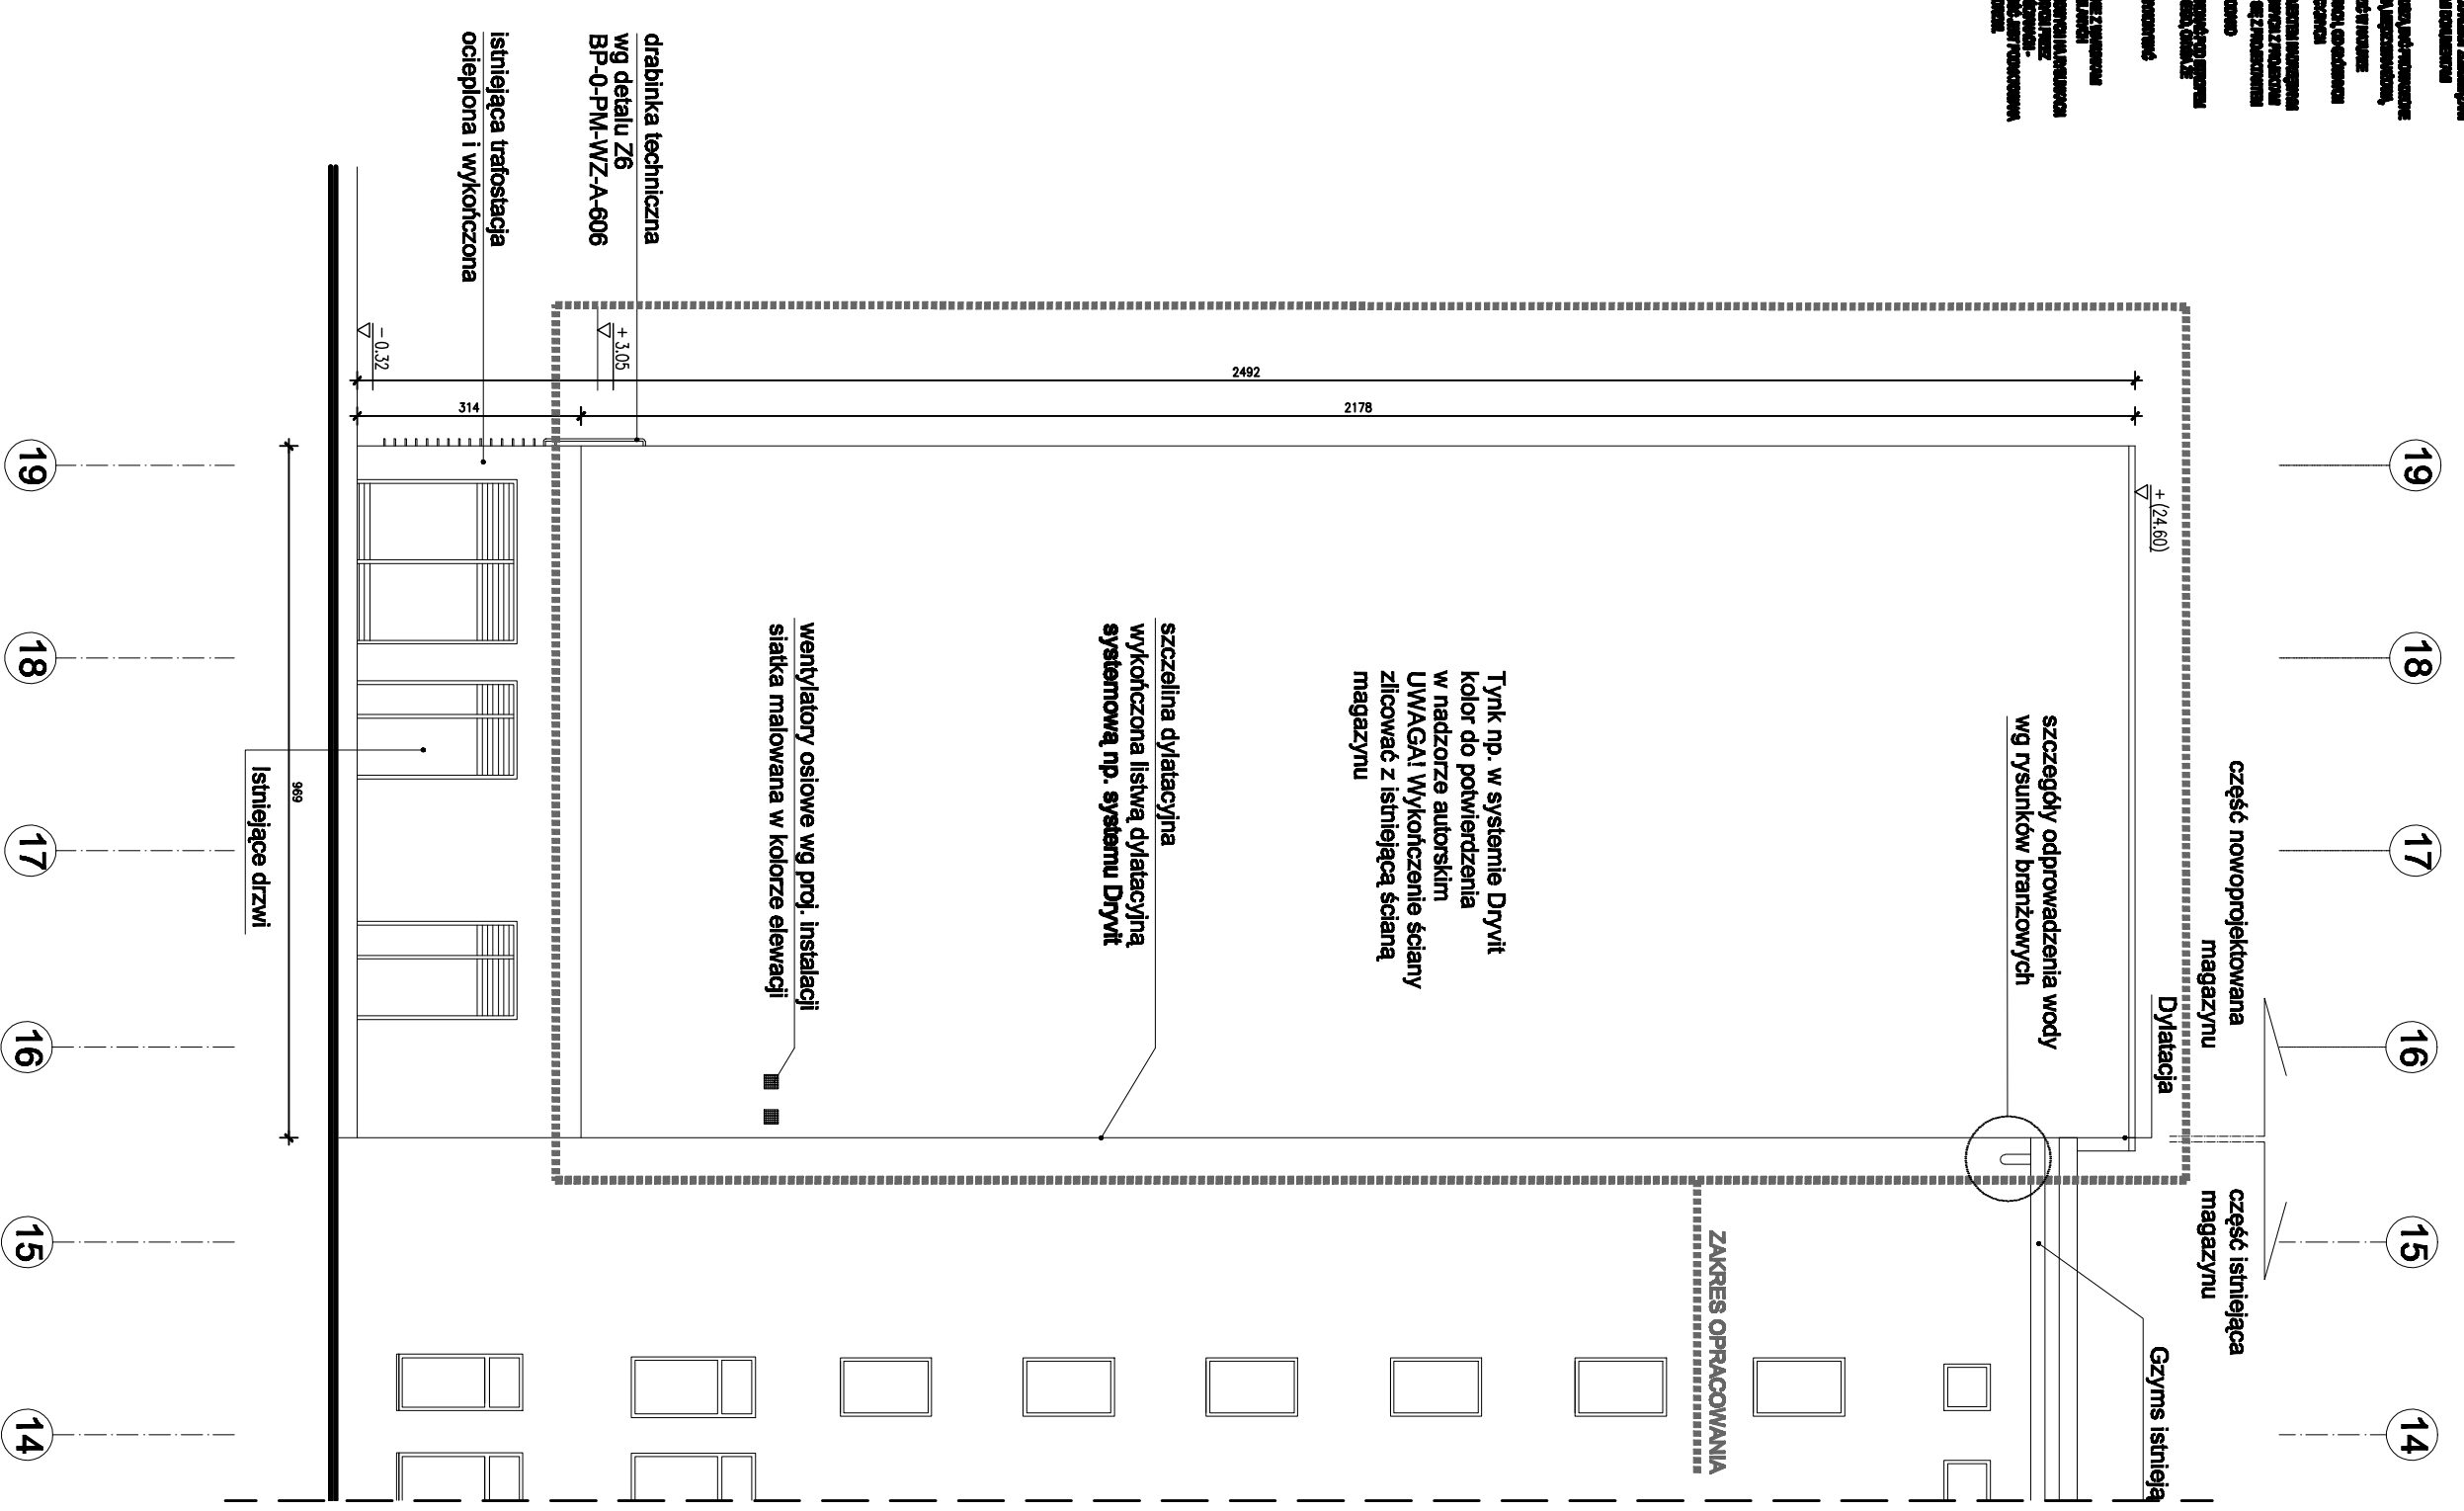

TEMAT: **ROZBUDOWA I MODERNIZACJA BIBLIOTEKI PUBLICZNEJ M.ST. WARSZAWY ORAZ BIBLIOTEKI GŁÓWNEJ WOJEWÓDZTWA MAZOWIECKIEGO**

PROJEKTANT GENERALNY:
BULANDA, MUCHA - ARCHITECTS Sp. z o.o.
 01-639 Warszawa ul. Berdycha 14
 biuro techniczne ul. Lipińska 4
 tel. 591-01-80 fax. 591-01-81
 E-MAIL: biuro@bulanda.pl

PROJEKT BUDOWY:
ARUP
 One Arup & Partners International Limited Sp. z o.o.
 Oddział w Polsce
 00-108 Warszawa Poland
 Tel: +48 022 455 45 54 Fax: +48 022 455 45 55
 www.arup.com

PROJEKT WYKONAWCZY ZAMIENNY
 WZ: **A**

TEMAT RYSUNKU:
ELEWACJA ZACHODNIA TRAFOSTACJI

SPRAWDZAJĄCY:
 JACEK CHYROSZ 480/87

WYKONAWCA:
BP-0-M-WZ-A-401

SKALA:
1:100